



位置図 (住宅地図)

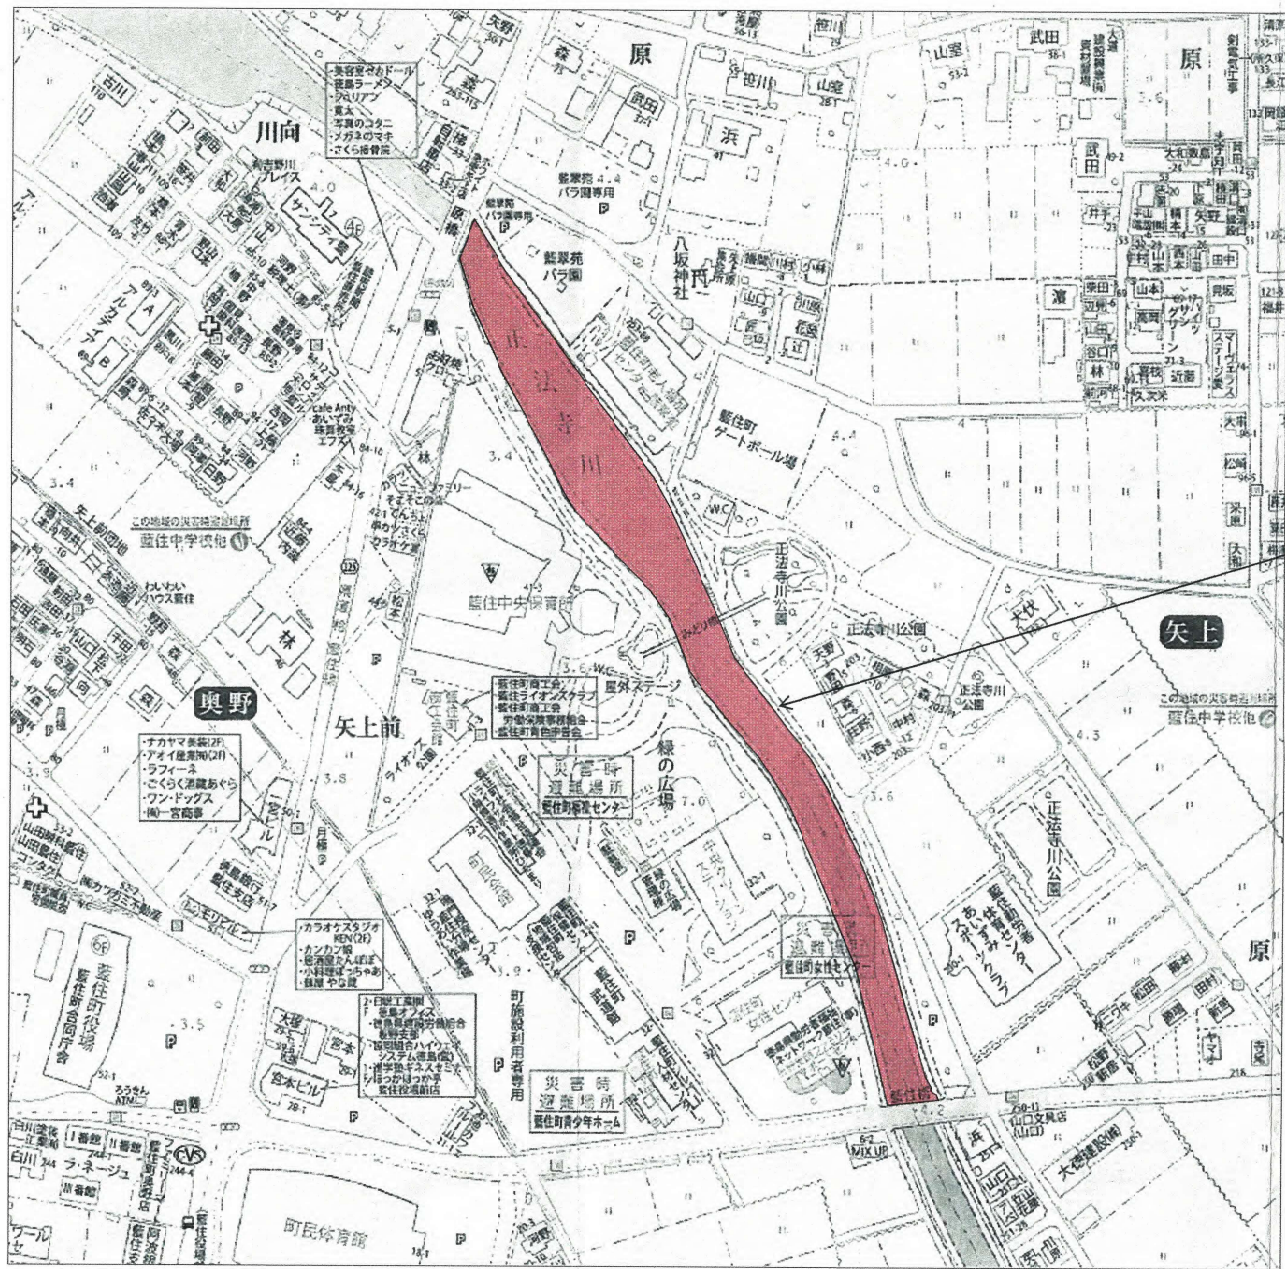

申請箇所

所属年度	平成 年度		
図面番号	第 1 号	図面数量	11 葉
図 面	位置図(住宅地図)		縮尺
工 事 名	正 法 寺 川		
施行箇所	板群藍住町奥野・矢上		
製図年月日	平成	年	月 日
板野郡藍住町			

平面图 S=1:500

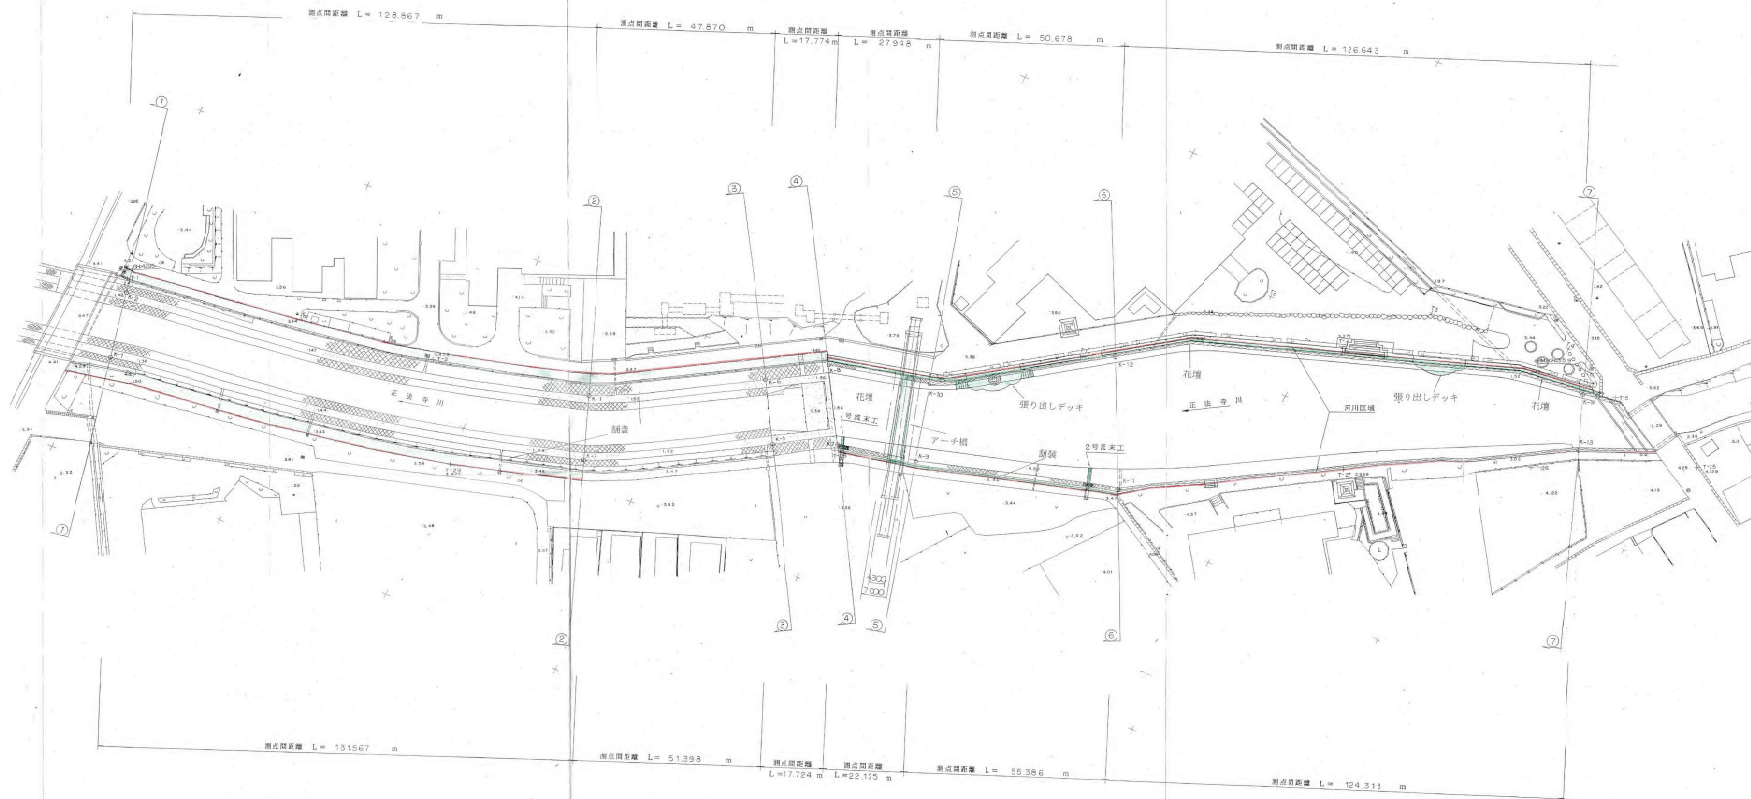

河川出流2.4兆中諸河區	
河川區	

所属年度		平成 9年度	
図面番号		第 2 号 図面数量	葉
図 名			縮尺 1:500
工事名		正法寺川	
施行場所		長野県塩田町黒野矢上	
製図年月日		平成 年 月 日	
設計	監理	概算	坂野彰監住町


①-① 断面
 GH=-0.810
 F1=




河川法第24条申請区域	河川区画
河川区画	堤防

所属年度	平成	年度	
図面番号	第 3 号	図面数量	11 葉
図名	①-① 横断面図	縮尺	1:100
工事名	正法寺川		
施行箇所	板野郡藍井町奥野	天二	
製図年月日	平成	年	月 日
課長	課長補佐	橋	夜
長	長	計	板野郡藍井町

②-②'断面
BH=-0.710
FH=

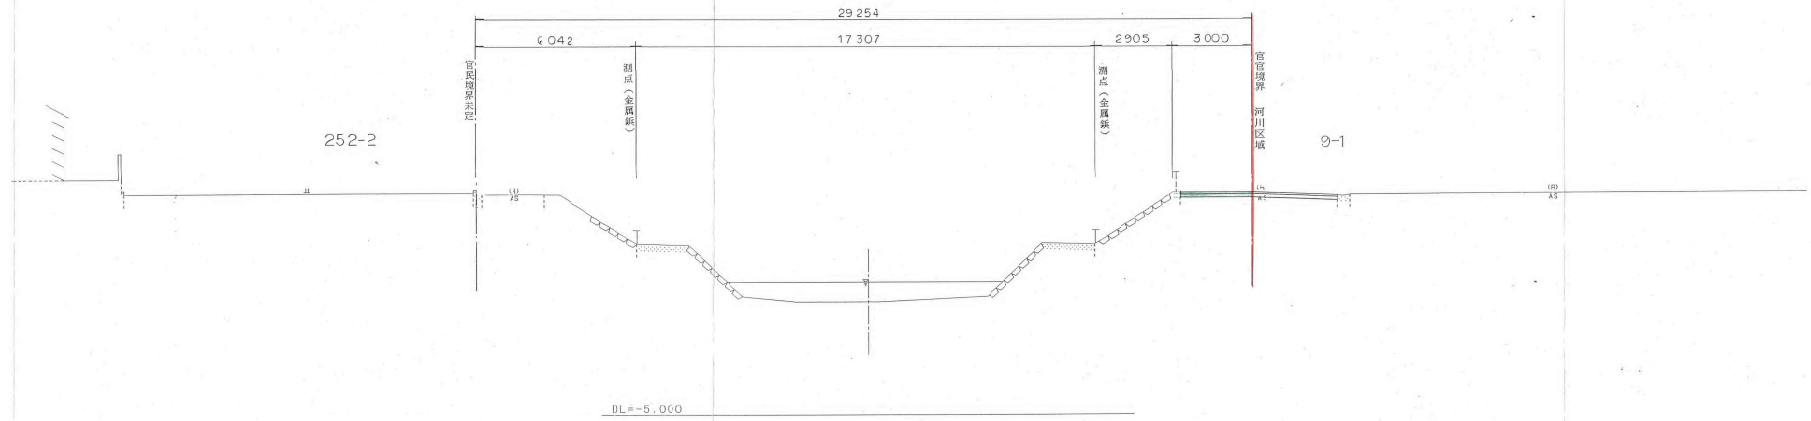


②-②'断面
BH=-0.710
FH=

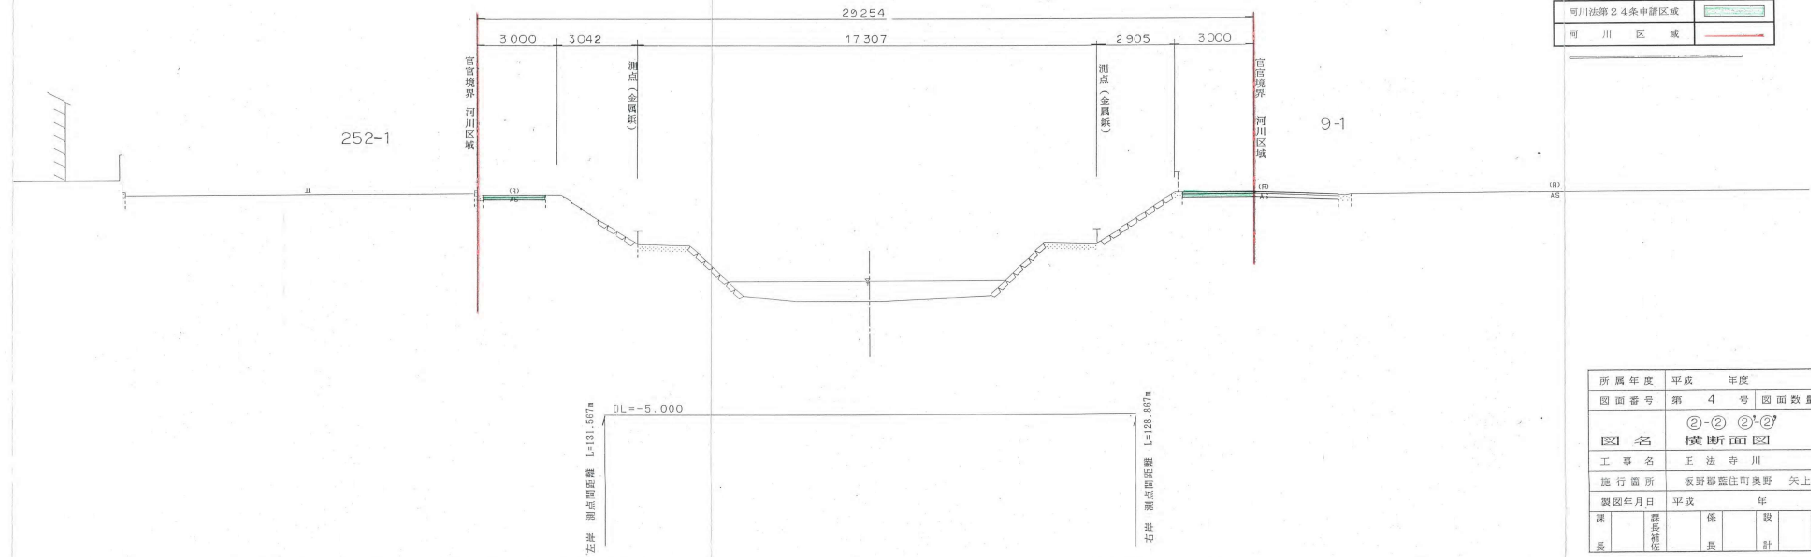

明川法第2.4条申請区域	
明川区域	

所属年度	平成	年度	
図面番号	第 4 号	図面数量	11 葉
図名	②-②'断面図	縮尺	1:100
工事名	王法寺川		
施行箇所	板野郡藍住町奥野 矢上		
製図年月日	平成 年 月 日		
課長	部長	係長	股長
板野郡藍住町			


③-③' 断面
 $\Delta H = -2.030$
 $FH =$

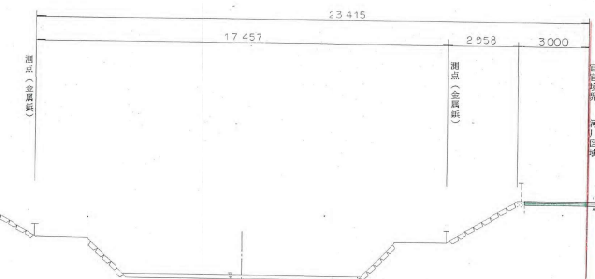

32-1

DL = -5.000

③-③' 断面
 $\Delta H = -0.030$
 $FH =$

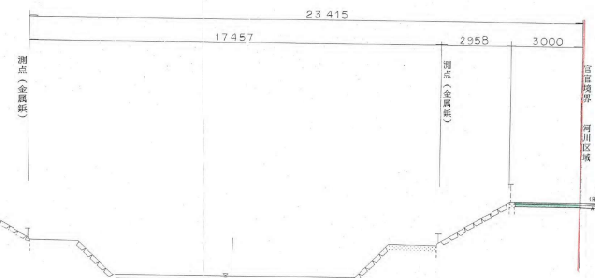

32-1

DL = -5.000

左岸 测点间距 L = 41.030m

右岸 测点间距 L = 47.870m

河川法第24条申請区域	
河川区域	

所属年度	平成	年度
図面番号	第 5 号	図面数量
図名	③-③' 断面図	縮尺
工事名	正法寺川	1:100
進行箇所	板野郡監在町奥野	矢上
測量年月日	平成	年 月 日
測	係	員
監	係	員
監	係	員

④-④' 断面
GH=0.560
FH=

253-1

38-2

DL=-5.000

④-④' 断面
GH=1.590
FH=


211

32-1

DL=-5.000



市川流域24条中區区域	
河川区域	

所属年度	平成	年度	
図面番号	第 6 号	図面数量	1 葉
図名	④-④' 断面	縮尺	1:100
工事名	正法寺川	施行箇所	板野郡板野町板野
製図年月日	平成	年	月 日
設計者	氏名	職	板野郡板野町
検査者	氏名	職	

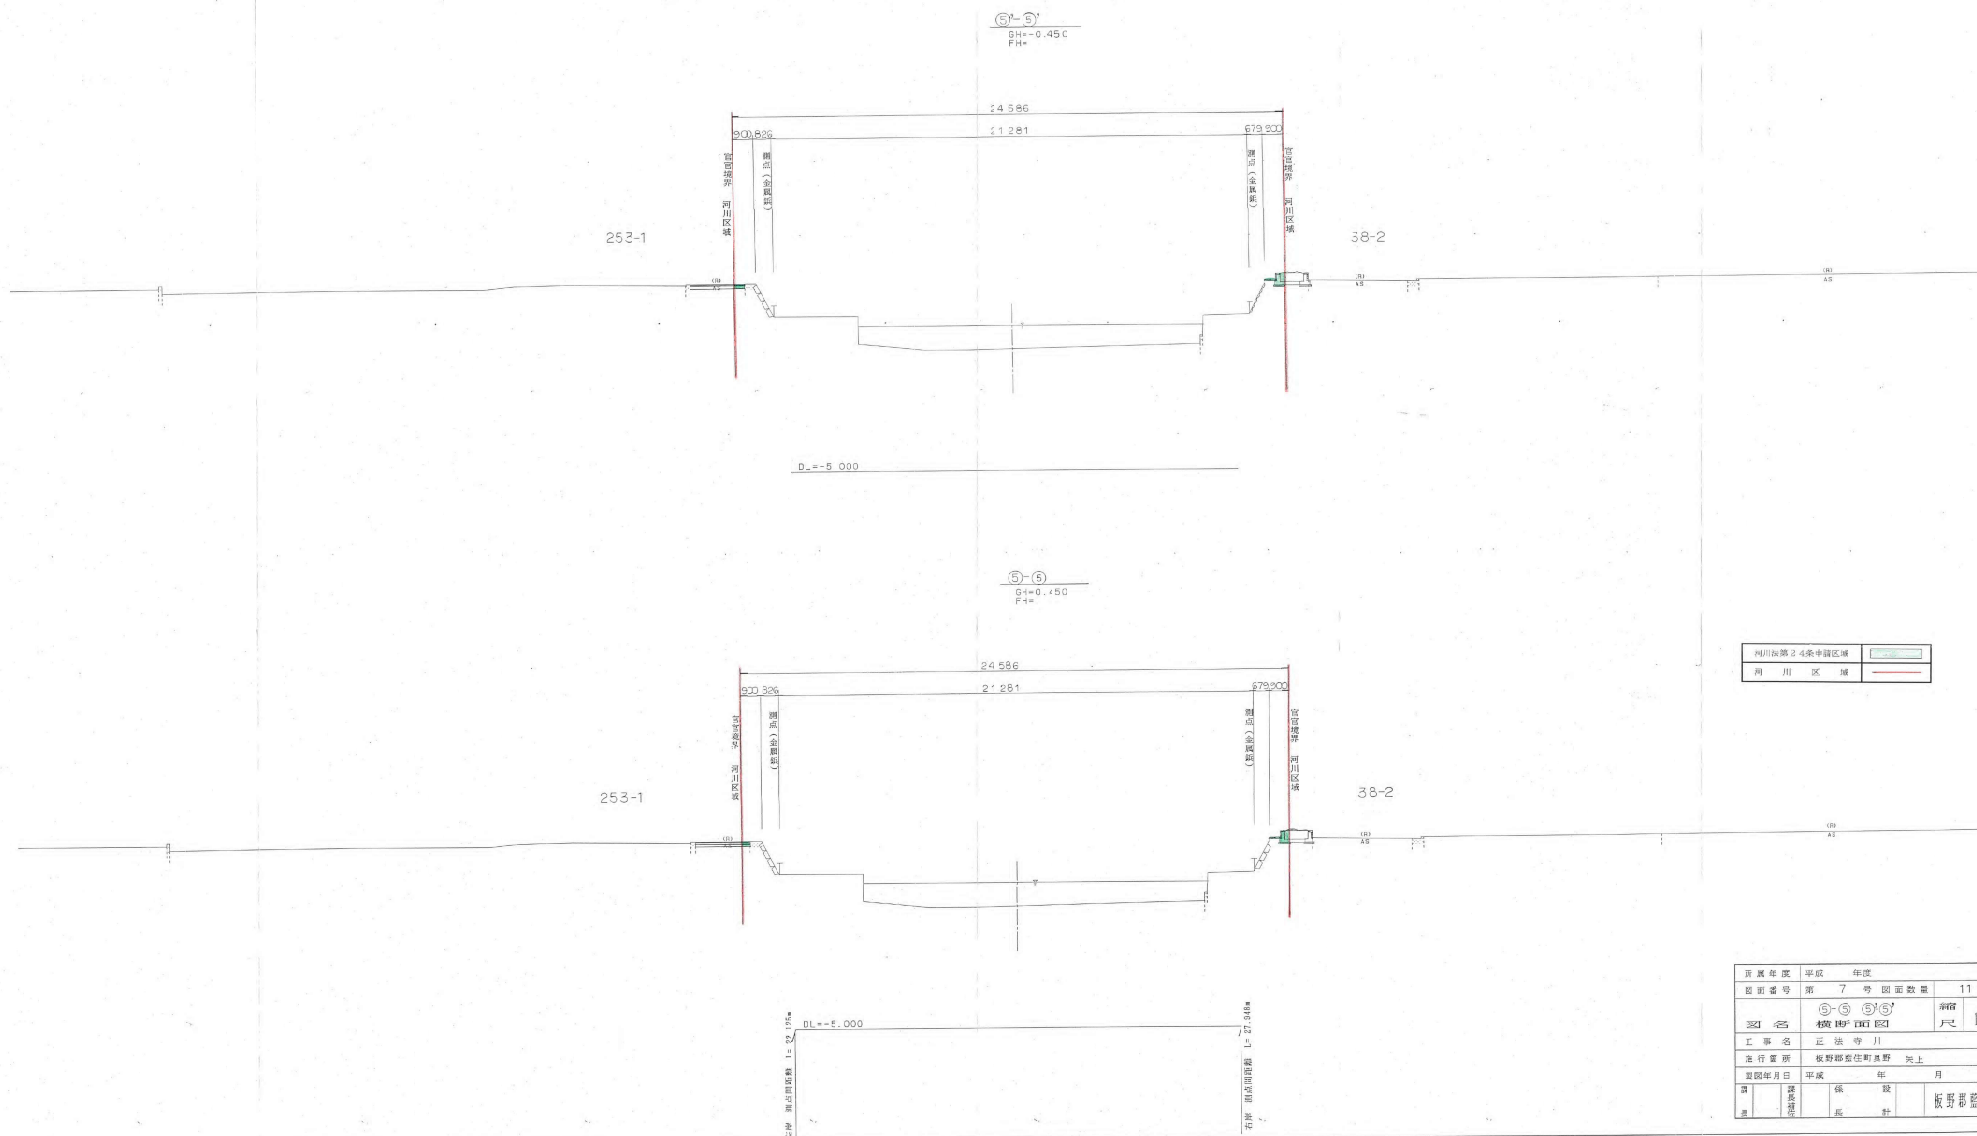

利川河第2-4条冲积区	
冲积区	


设计年度	平成	年度	
设计番号	第 7 号	断面数量	11 处
断面名	5-5 5-6 5-7 5-100	幅尺	1:100
工事名	正 渠 修 理		
设计箇所	秋野郷豊佐町豊野 河上		
断面年月日	平成	年	月 日
設計者	橋 本 隆 雄	監 査 者	坂 野 隆 雄

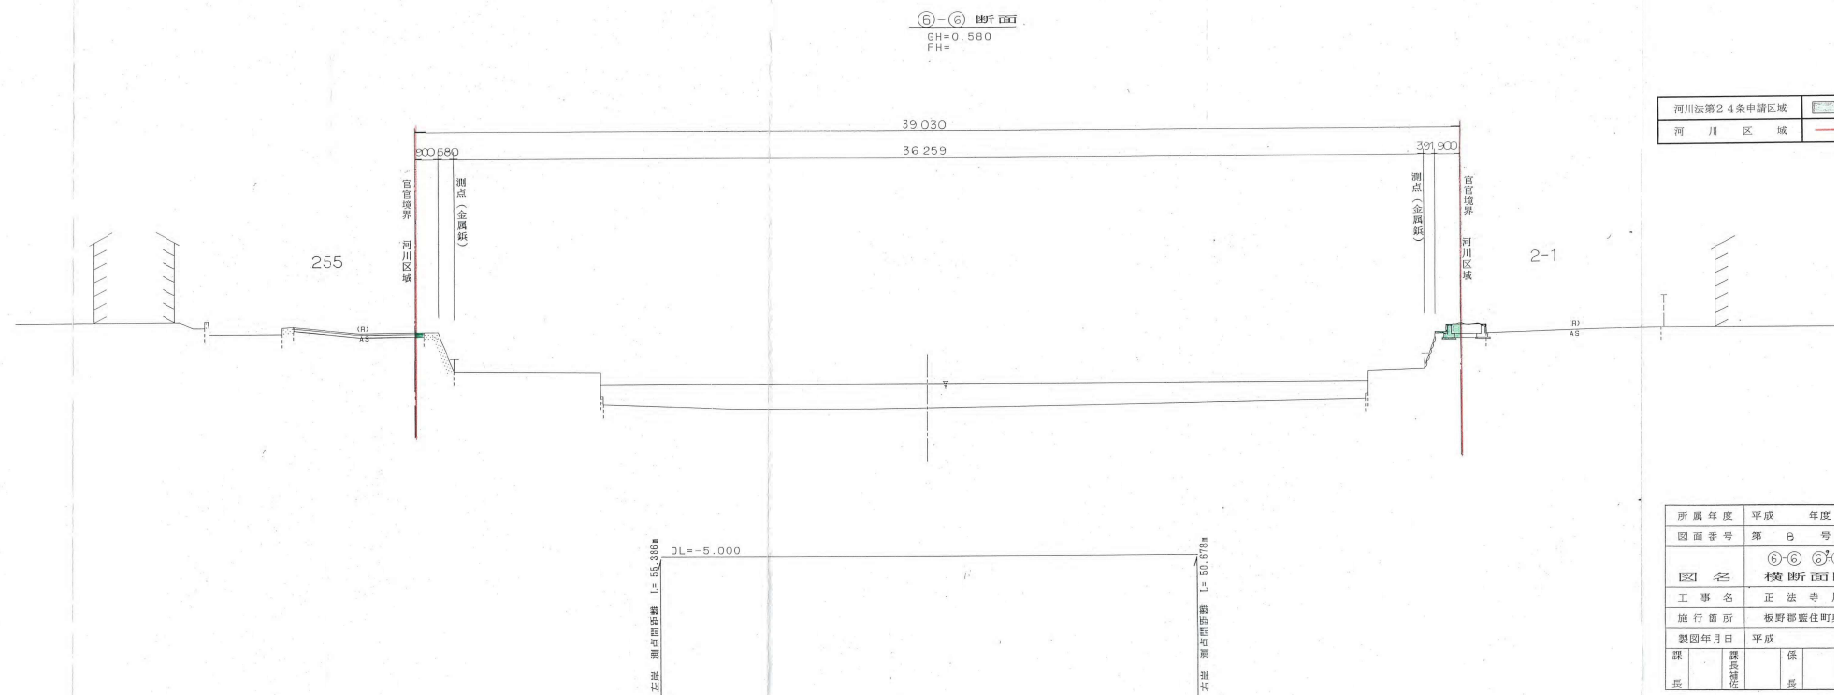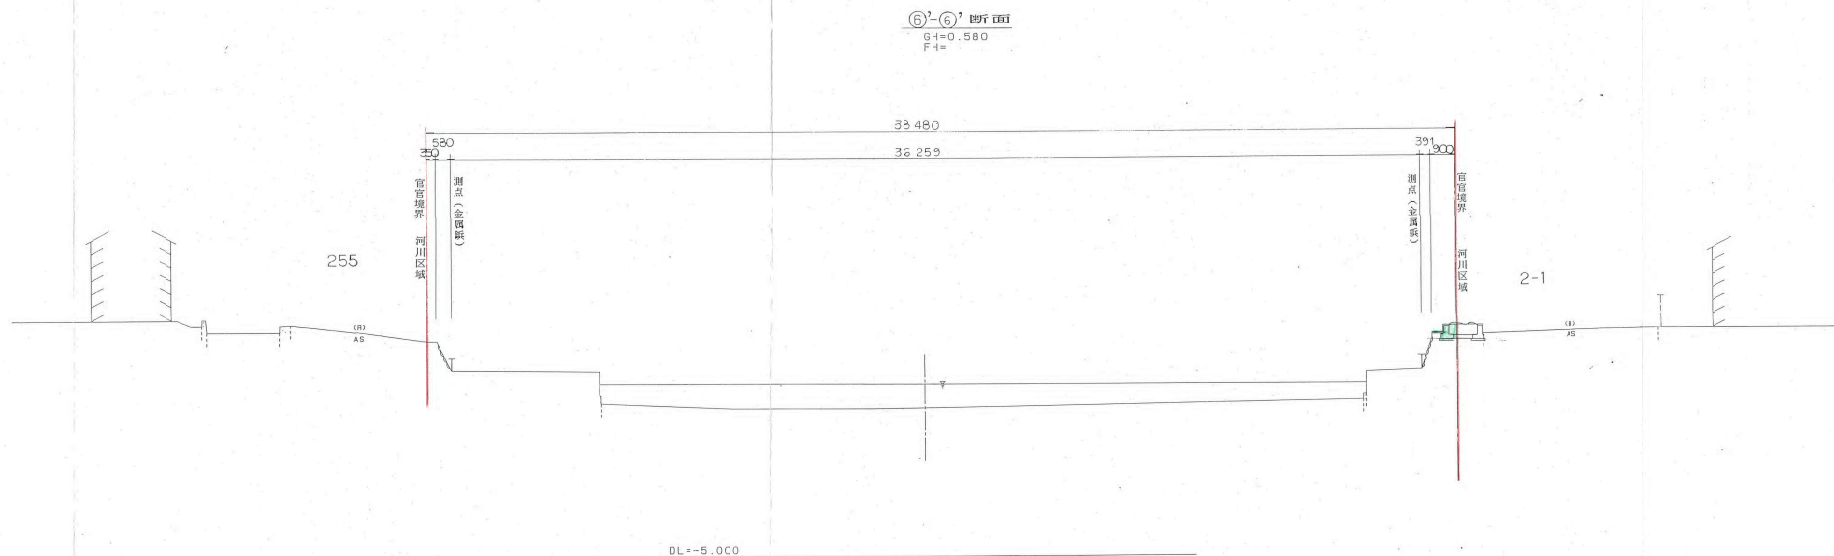

河川法第24条申請区域	
河川区域	

所属年度	平成	年度	年度
図面番号	第 8 号	図面枚数	11 葉
図名	⑤-⑥' ⑥-⑥'	縮尺	1:100
工事名	正法寺川	縮尺	1:100
施行箇所	板野郡藍住町奥野 矢上		
製図年月日	平成	年	月 日
課長	係	役	板野郡藍住町

⑦-⑦ 断面图
 GH=1.490
 FH=

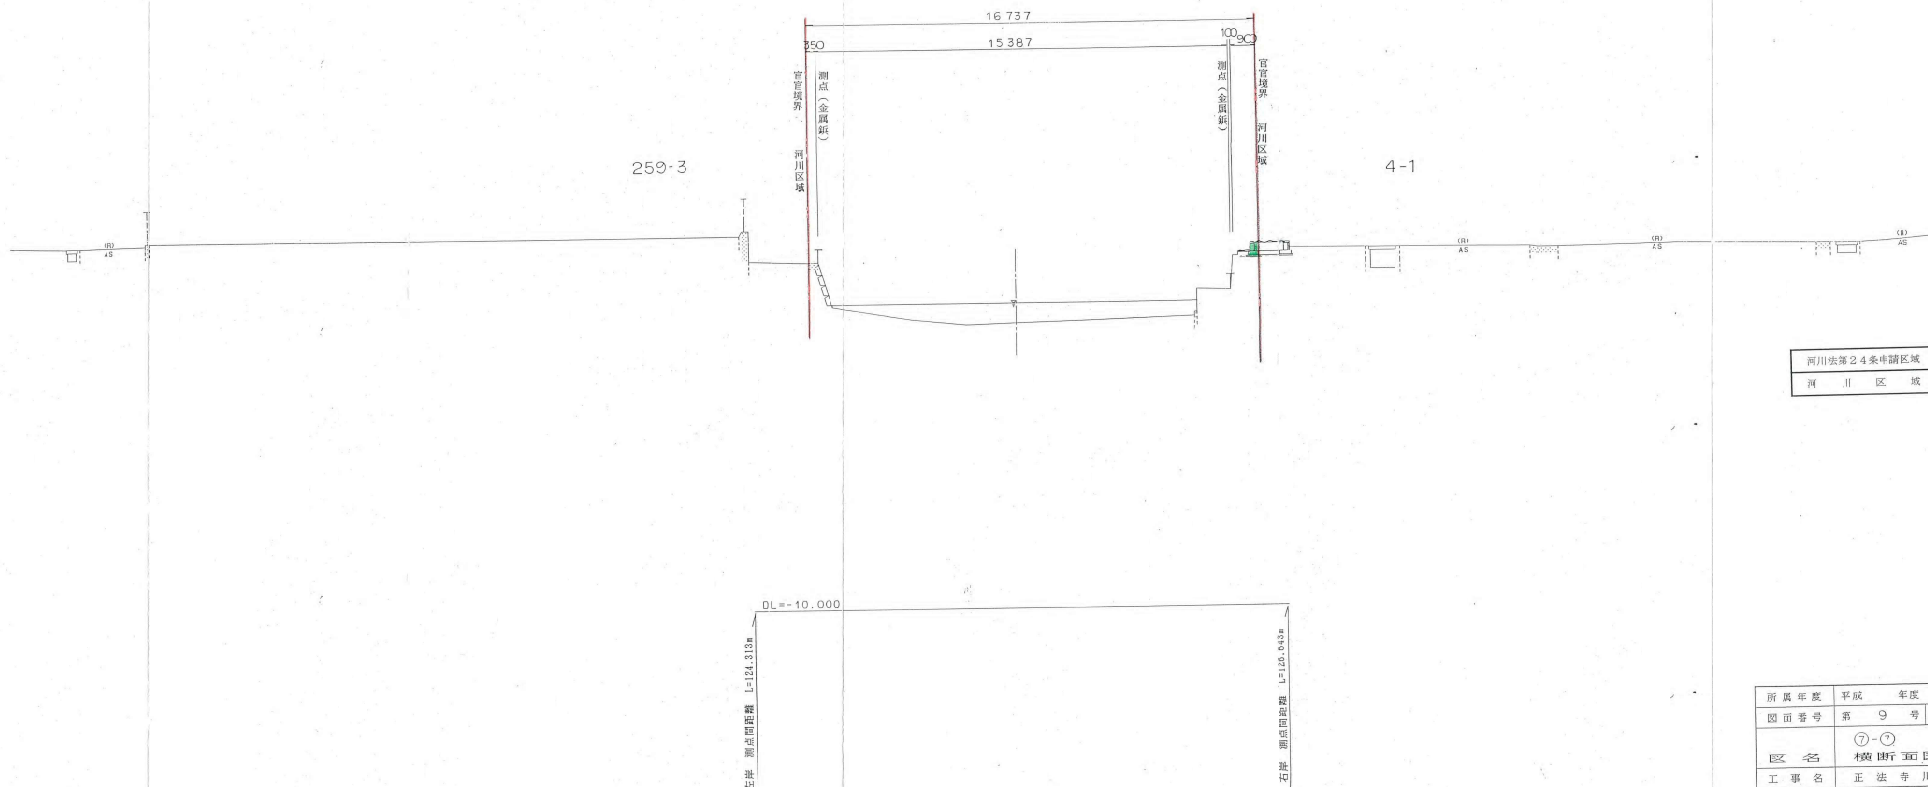

河川区域	河川区域
河川区域	河川区域

所属年度	平成	年度	11	葉
図面番号	第 9 号	図面数量	11	葉
区名	⑦-⑦	縮尺	1:100	
工事名	正法寺川			
施行箇所	板東郡板東町奥野	矢上		
製図年月日	平成	年	月	日
製図者	板東郡板東町	設計		




(注) この公図は、土地の図面に附する沿革
 を記録した貴重な資料で、丁度
 に基づいて作成した。
 (略) この公図は、不動産登記法に規定する
 地図ではありませんので、正確な
 形状等が保証されるものではありません。


所屬年度	平成	年度	11	課
図面番号	第 10 号	図面枚数	11	課
図名	公園写真			
工事名	正法寺川			
発行年度	板野町衛生町奥野、大上			
製図年月日	平成	年	月	日
製				
図				
略				

板野町衛生町


24条, 26条丈量图 S=1:500

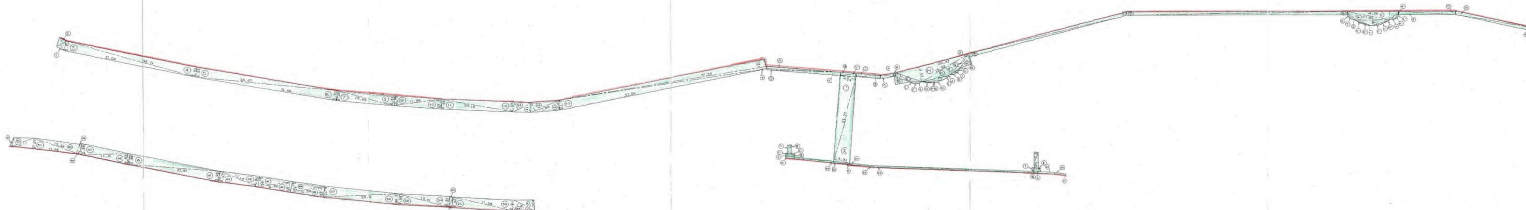

放大图 S=1:250

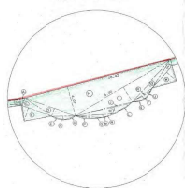

放大图 S=1:250

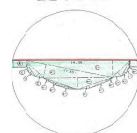

24条, 26条 丈量图 (S=1:500)

站号	距离	高程	备注
1	3.56	1.51	3.5633
2	3.06	1.92	3.0592
3	37.04	2.75	37.0400
4	36.76	2.62	36.7604
5	36.87	2.59	36.8703
6	36.84	2.59	36.8403
7	13.65	2.62	13.6503
8	13.62	2.62	13.6203
9	12.98	2.64	12.9802
10	12.98	2.62	12.9803
11	20.18	2.68	20.1804
12	20.18	2.67	20.1804
13	5.37	2.52	5.3703
14	5.37	2.45	5.3703
15	7.84	2.59	7.8403
16	7.84	2.60	7.8403
17	87.31	3.70	87.3103
18	27.27	3.60	27.2703
19	27.24	3.10	27.2403
20	13.50	2.45	13.5003
21	13.72	2.45	13.7203
22	4.07	2.45	4.0703
23	4.07	2.45	4.0703
24	46.42	2.45	46.4203
25	46.43	2.45	46.4303
26	1.18	2.45	1.1803
27	3.28	2.45	3.2803
28	1.17	2.45	1.1703
29	6.17	2.47	6.1703
30	17.34	2.34	17.3403
31	17.34	2.34	17.3403
32	1.05	2.74	1.0503
33	3.05	2.74	3.0503
34	15.83	2.97	15.8303
35	15.83	2.97	15.8303
36	19.55	1.98	19.5503
37	27.85	1.94	27.8503
38	8.30	1.94	8.3003
39	8.30	2.05	8.3003
40	9.42	2.05	9.4203
41	9.42	2.05	9.4203
42	11.14	2.91	11.1403
43	11.14	2.91	11.1403
44	23.07	2.94	23.0703
45	23.07	2.94	23.0703
46	14.13	2.91	14.1303
47	14.13	2.94	14.1303
48	5.72	2.91	5.7203
49	5.00	2.91	5.0003
50	18.50	2.91	18.5003
51	18.50	2.91	18.5003
52	8.11	2.91	8.1103
53	8.11	2.91	8.1103
54	1774.772		1774.772
55	907.383		907.383
56	907.33		907.33

24条, 26条 丈量图 (S=1:500)

站号	距离	高程	备注
1	1.11	0.24	1.1102
2	1.40	1.14	1.4002
3	1.40	1.14	1.4002
4	7.22	1.09	7.2202
5	1.47	0.17	1.4702
6	3.28	0.57	3.2802
7	1.71	0.13	1.7102
8	20.41	0.07	20.4102
9	0.02	2.31	0.0202
10	7.96	0.13	7.9602
11	7.79	0.37	7.7902
12	0.43	0.13	0.4302
13	0.43	0.46	0.4302
14	1.41	0.38	1.4102
15	3.75	0.18	3.7502
16	2.81	0.19	2.8102
17	7.76	0.30	7.7602
18	3.34	0.21	3.3402
19	1.95	0.18	1.9502
20	3.03	0.71	3.0302
21	1.41	0.15	1.4102
22	4.95	0.47	4.9502
23	4.05	1.47	4.0502
24	1.95	0.17	1.9502
25	2.34	0.11	2.3402
26	3.75	0.48	3.7502
27	11.13	0.95	11.1302
28	6.33	1.82	6.3302
29	4.41	0.38	4.4102
30	4.12	0.13	4.1202
31	3.75	0.17	3.7502
32	4.95	0.38	4.9502
33	3.75	0.38	3.7502
34	1.48	2.38	1.4802
35	3.34	0.17	3.3402
36	1.48	0.17	1.4802
37	1.19	0.13	1.1902
38	23.07		23.0702
39	18.50		18.5002
40	18.50		18.5002

四角面图 24条 丈量图

测量年度	2011	测量日期	11月
测量地点	24条, 26条 丈量图		
测量人	王立军		
审核人	王立军		
测量日期	2011	测量地点	24条, 26条 丈量图
测量人	王立军	审核人	王立军