




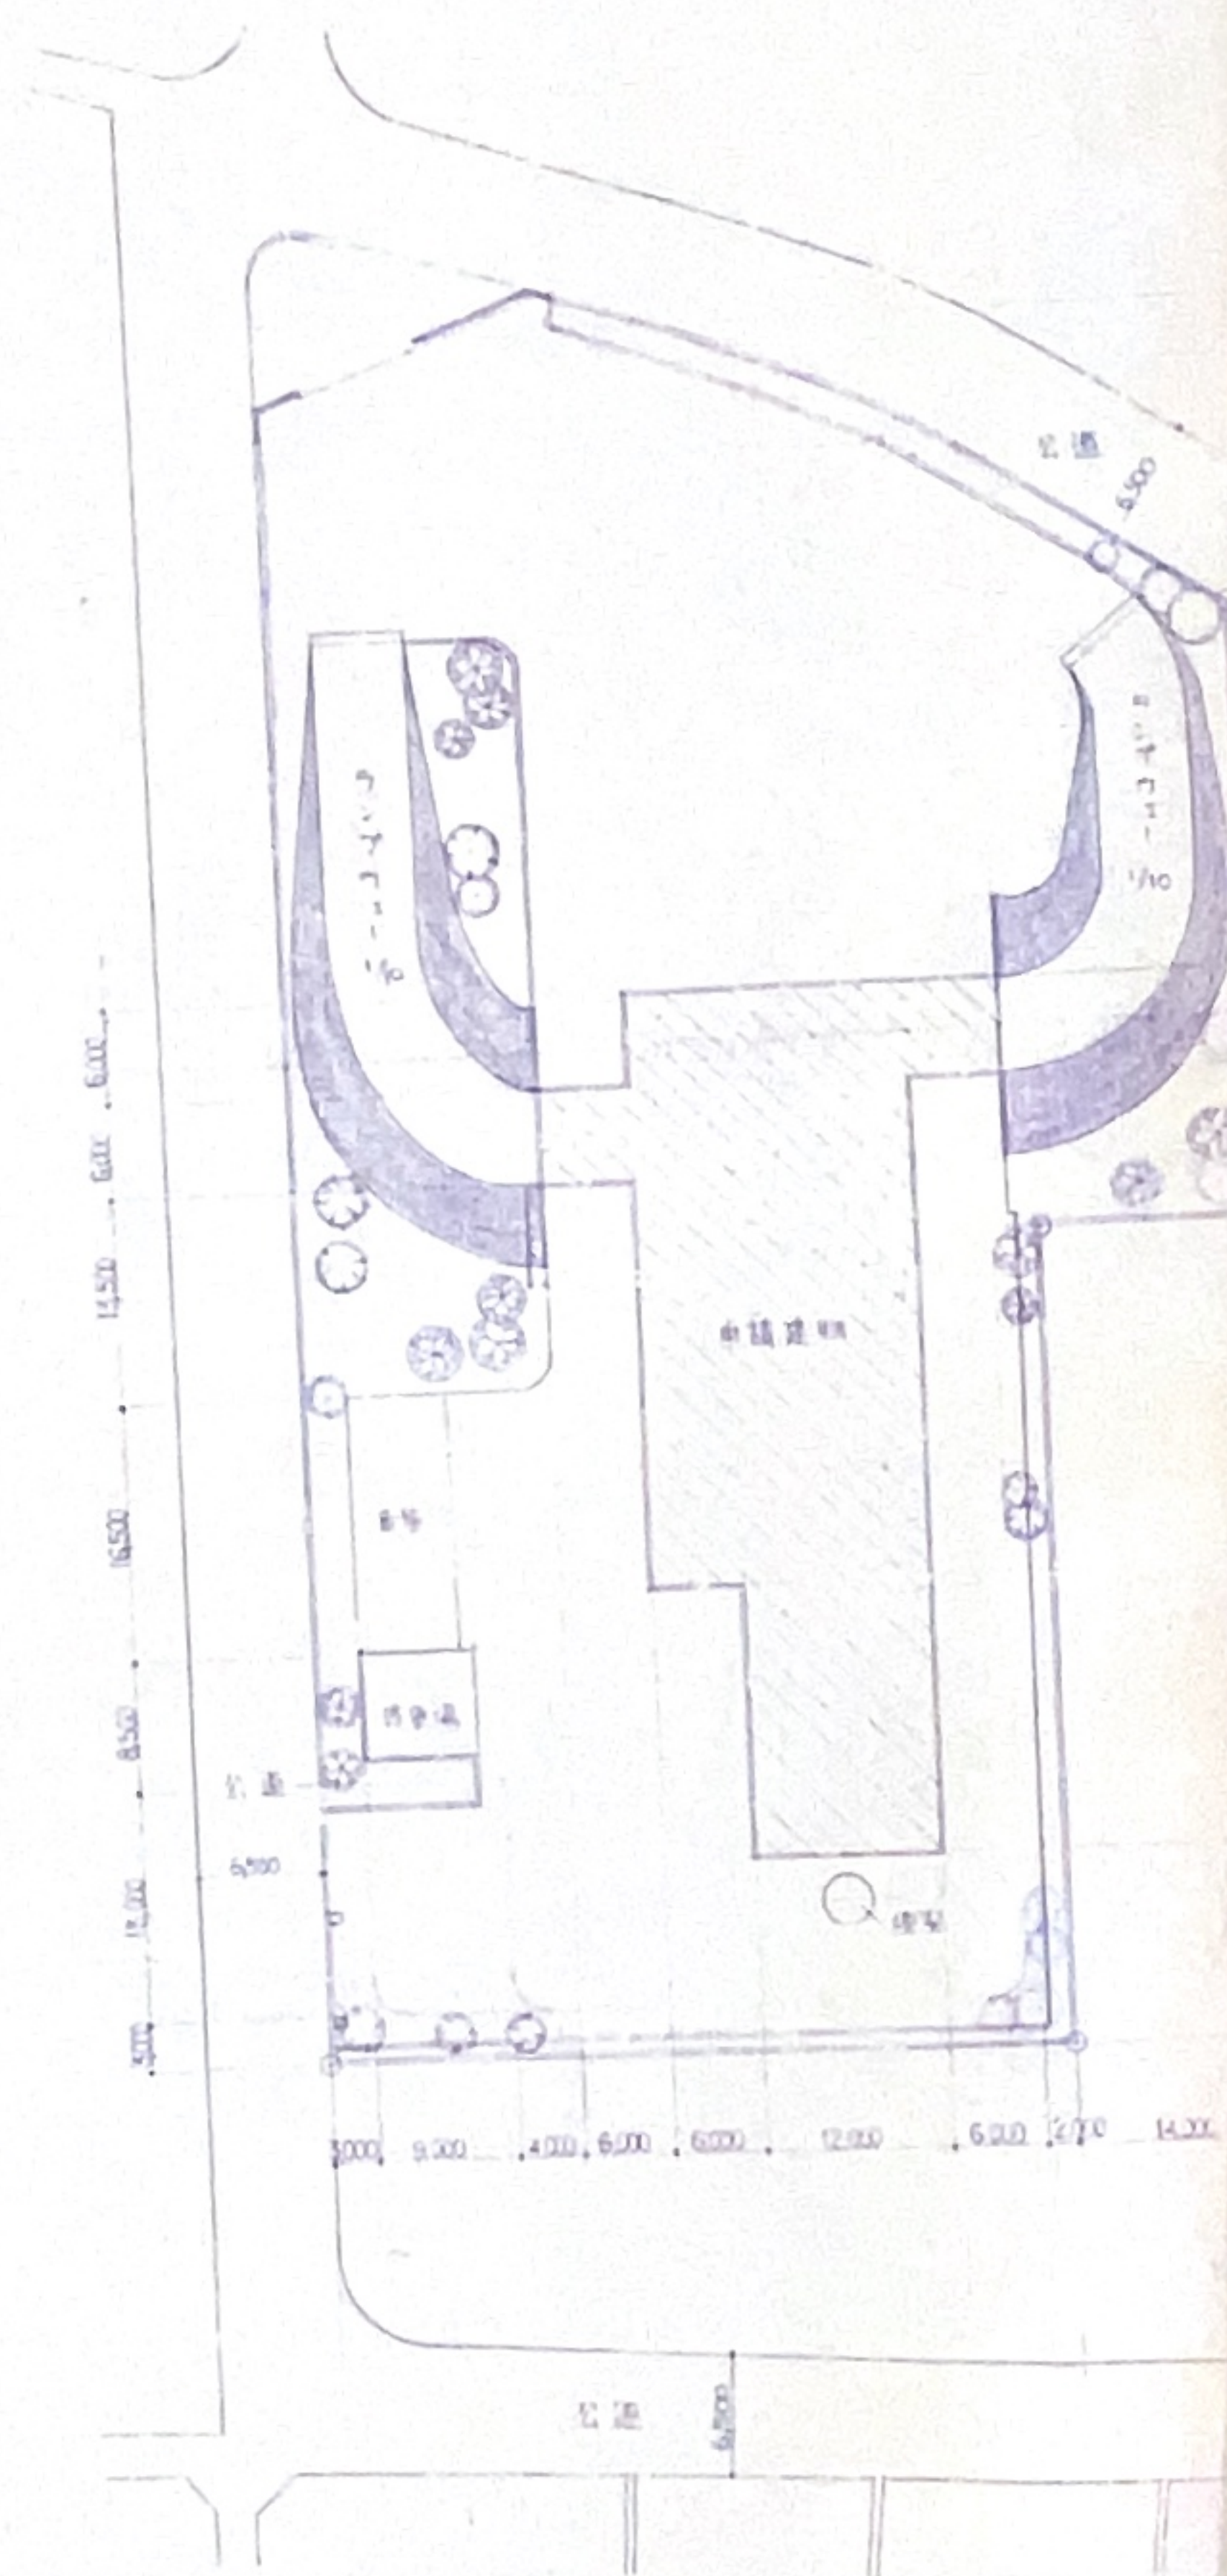



配号	名	種	材質	工順分	製作数	備	要
	藍住町役所						
東京市立三和工業株式会社							
生産部							
環境施設設計課				倉庫			
設備課長 嶋田 出典 派計				処理 1/900			
				通番 15-286-1			
三和動熱工業株式会社							

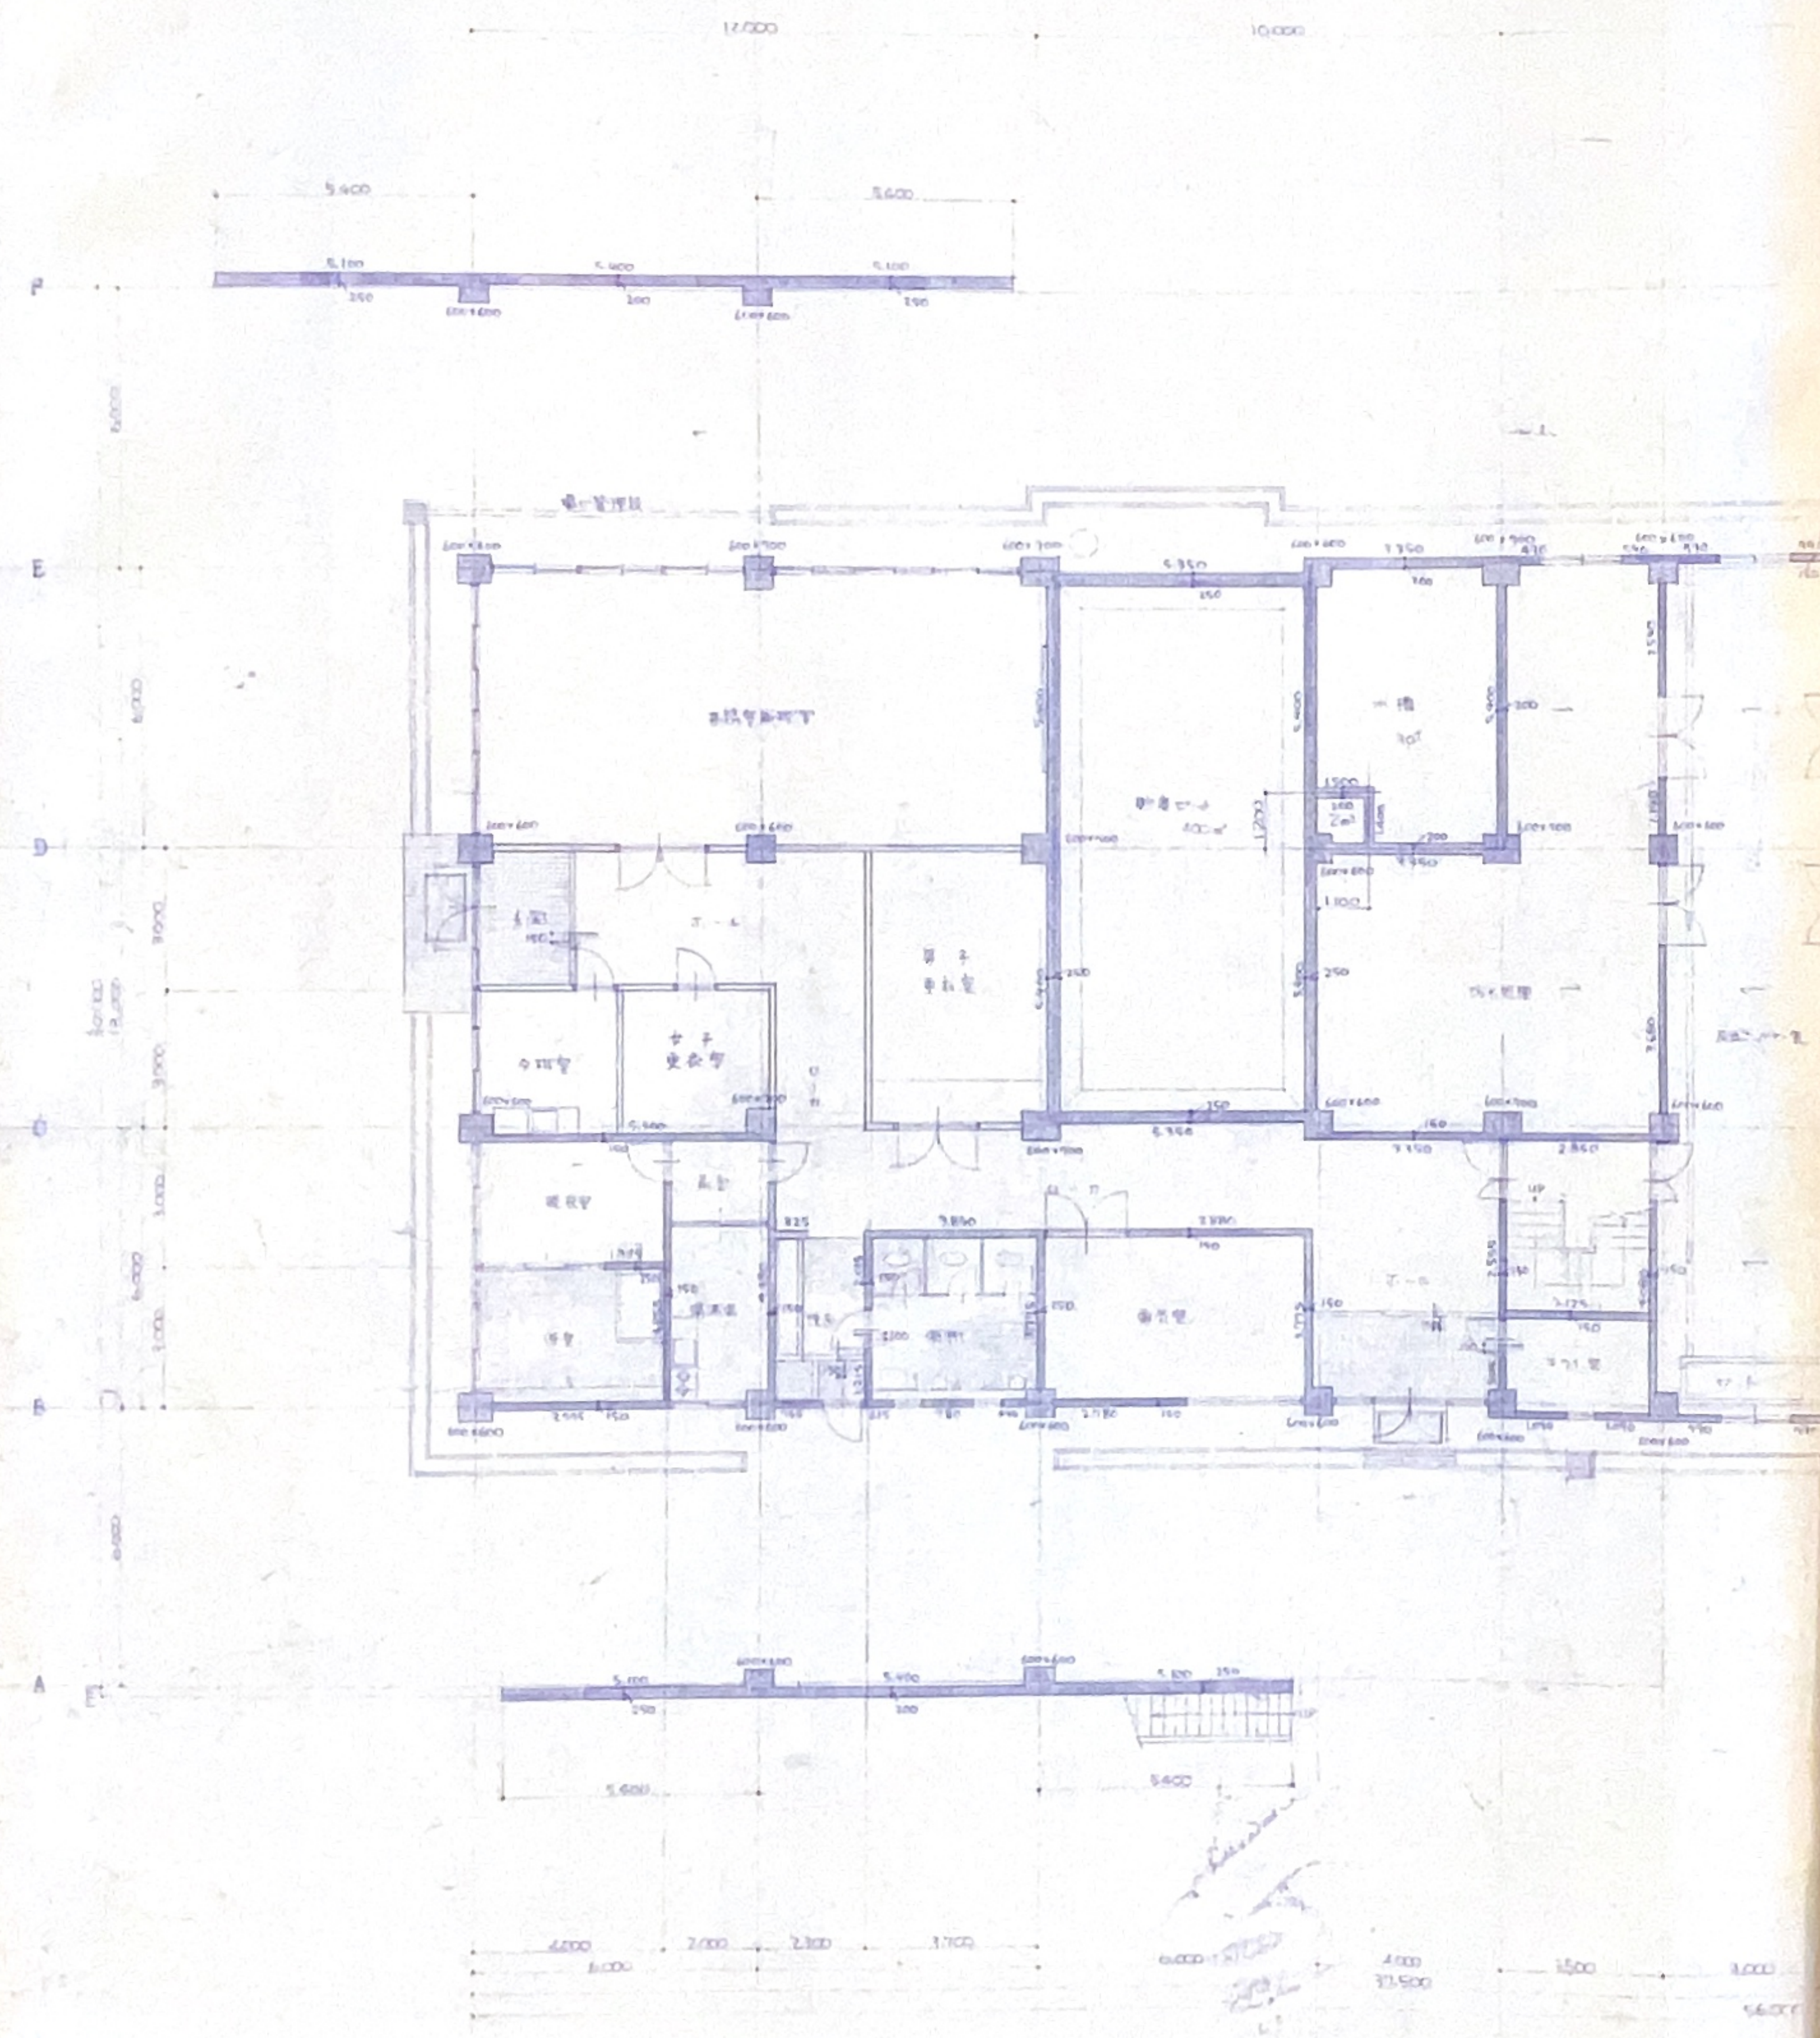



1階平面図

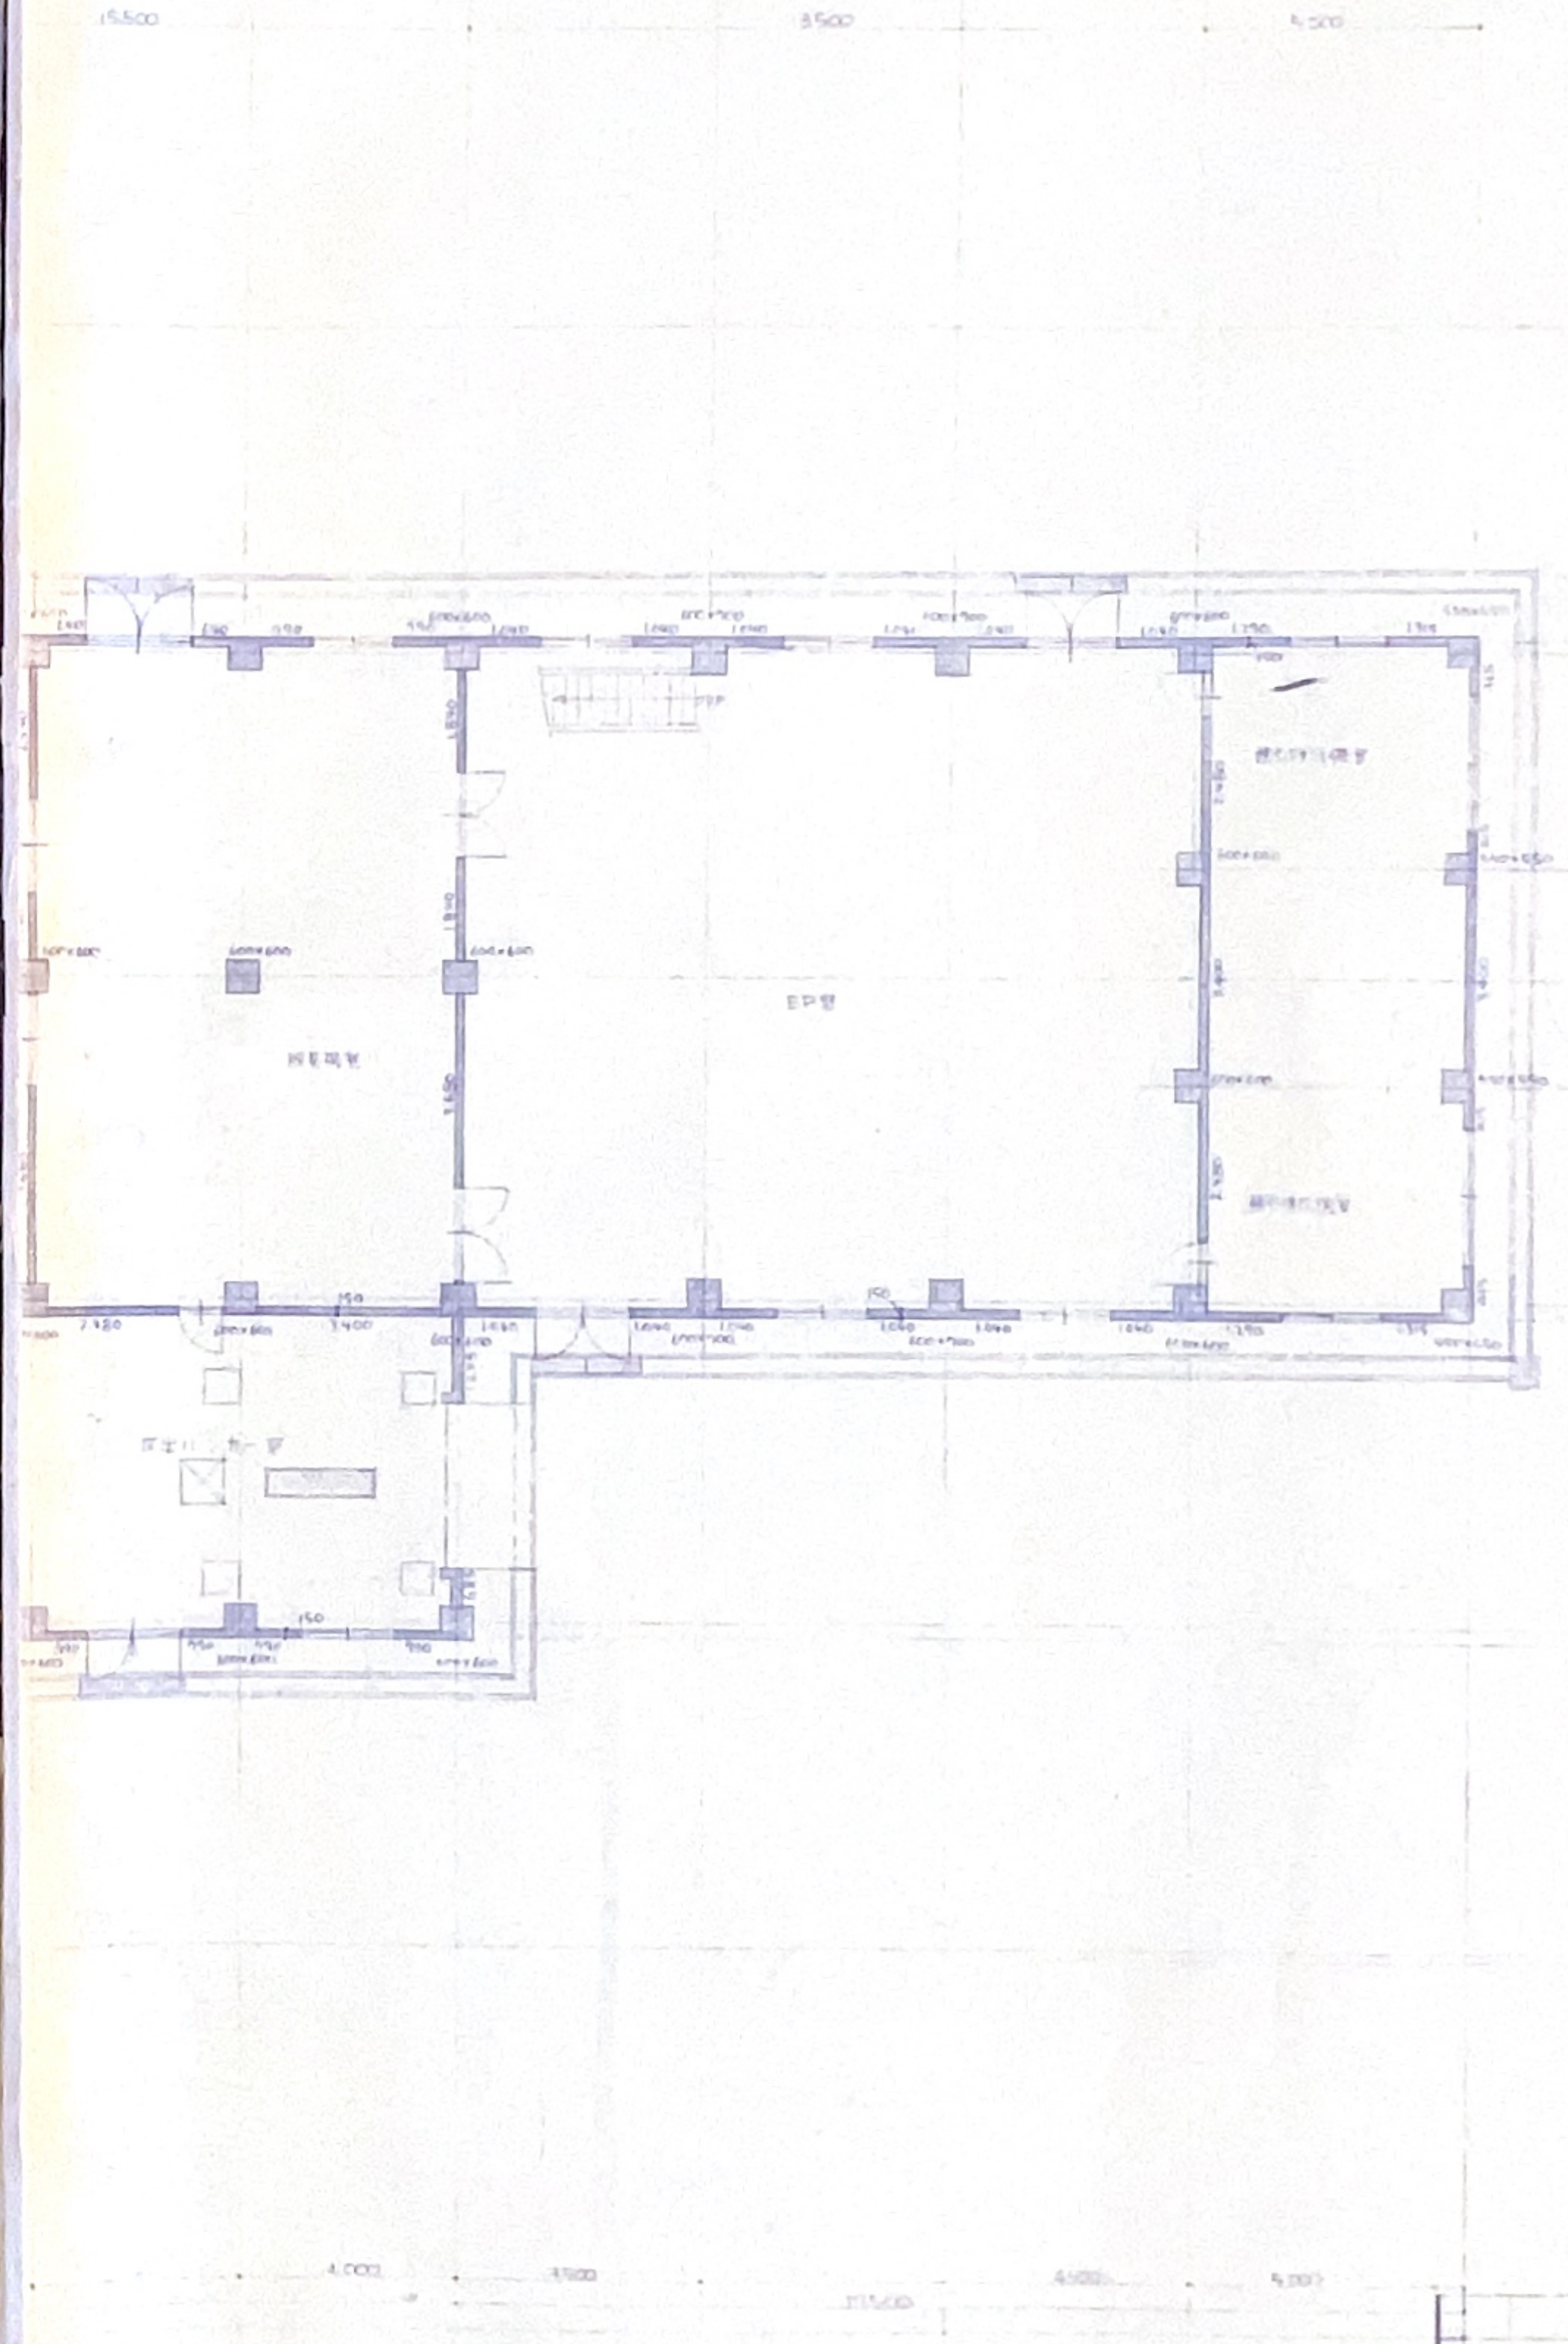


図号	名	材	目	1	2	3	4	5	6	7	8	9	10	11	12
1	1	1	1	1	1	1	1	1	1	1	1	1	1	1	1
2	2	2	2	2	2	2	2	2	2	2	2	2	2	2	2
3	3	3	3	3	3	3	3	3	3	3	3	3	3	3	3
4	4	4	4	4	4	4	4	4	4	4	4	4	4	4	4
5	5	5	5	5	5	5	5	5	5	5	5	5	5	5	5
6	6	6	6	6	6	6	6	6	6	6	6	6	6	6	6
7	7	7	7	7	7	7	7	7	7	7	7	7	7	7	7
8	8	8	8	8	8	8	8	8	8	8	8	8	8	8	8
9	9	9	9	9	9	9	9	9	9	9	9	9	9	9	9
10	10	10	10	10	10	10	10	10	10	10	10	10	10	10	10
11	11	11	11	11	11	11	11	11	11	11	11	11	11	11	11
12	12	12	12	12	12	12	12	12	12	12	12	12	12	12	12

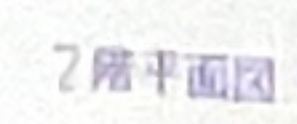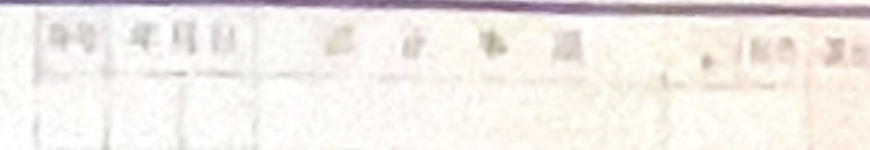


記号	名	種	材質	組数	製作数	備	番
配	作	町	役	場	敷		
信	記	印	シ	リ	テ	ニ	事
上階平面図							
建築地設部設計課				作部			
部長 課長 技師 部長 技師				54年 3月 1日			
				15-200-1			
三和動熱工業株式会社							

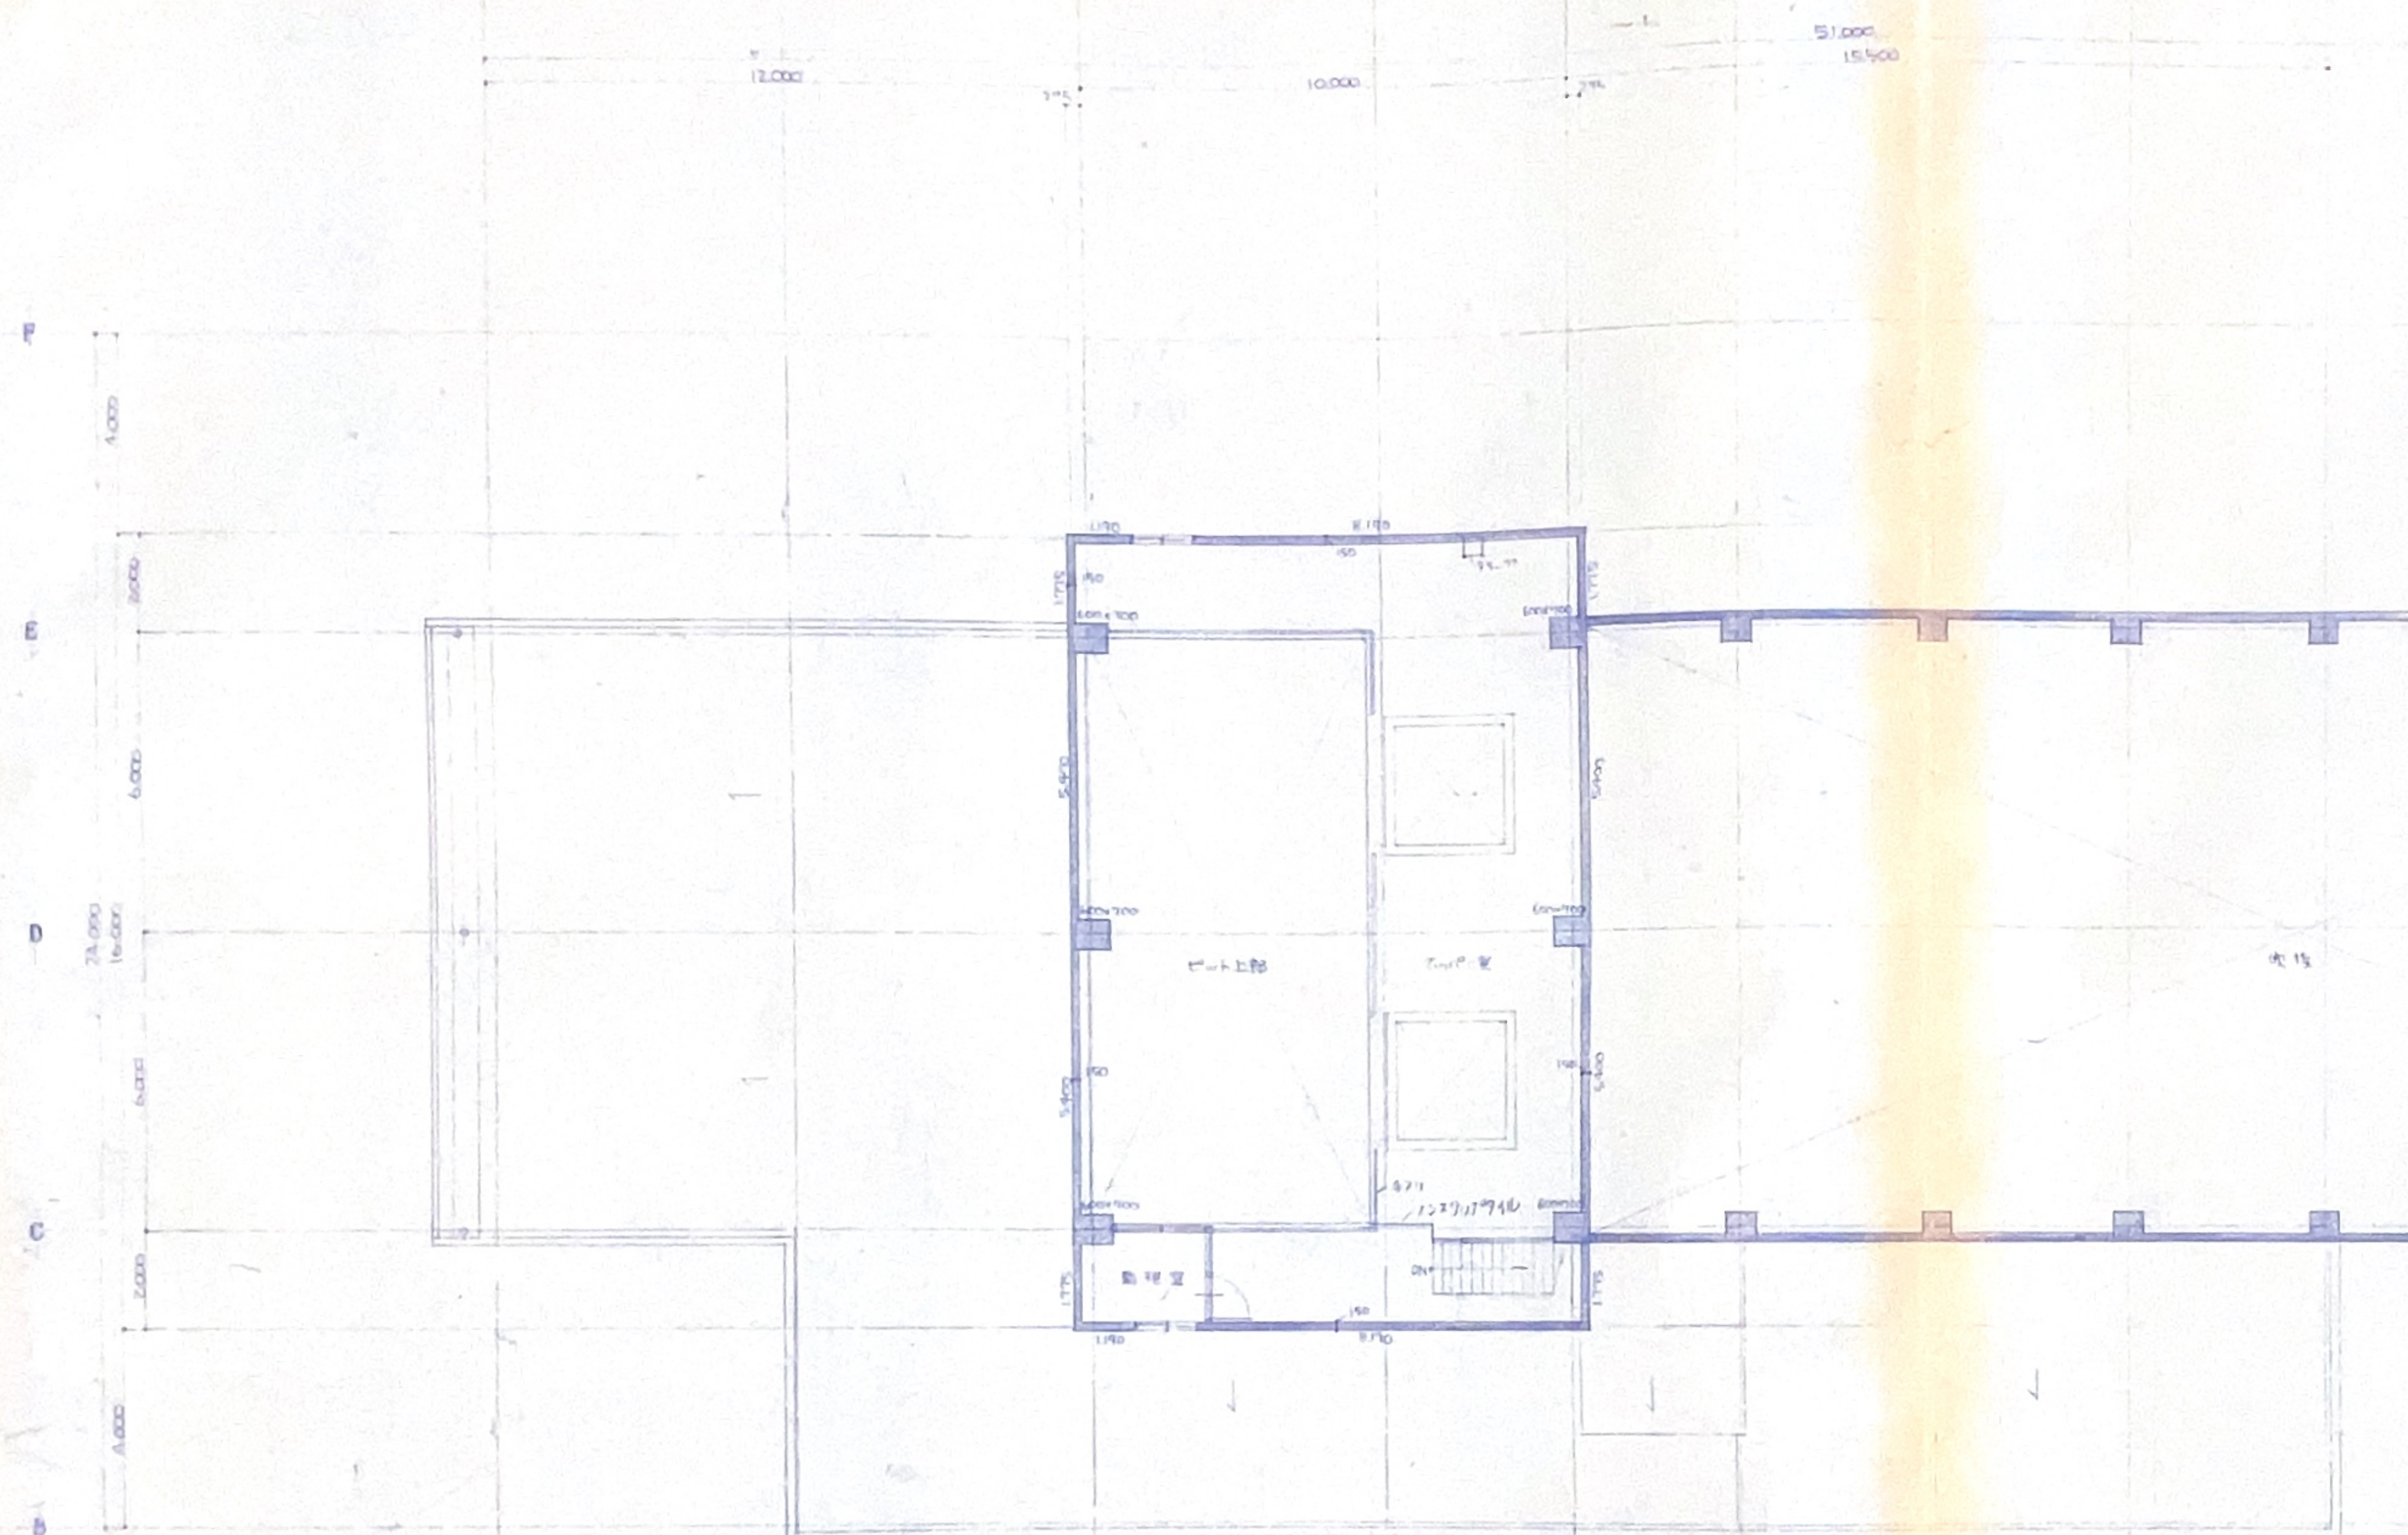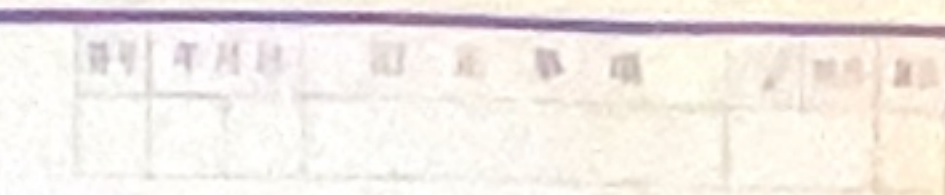

3 階平面図

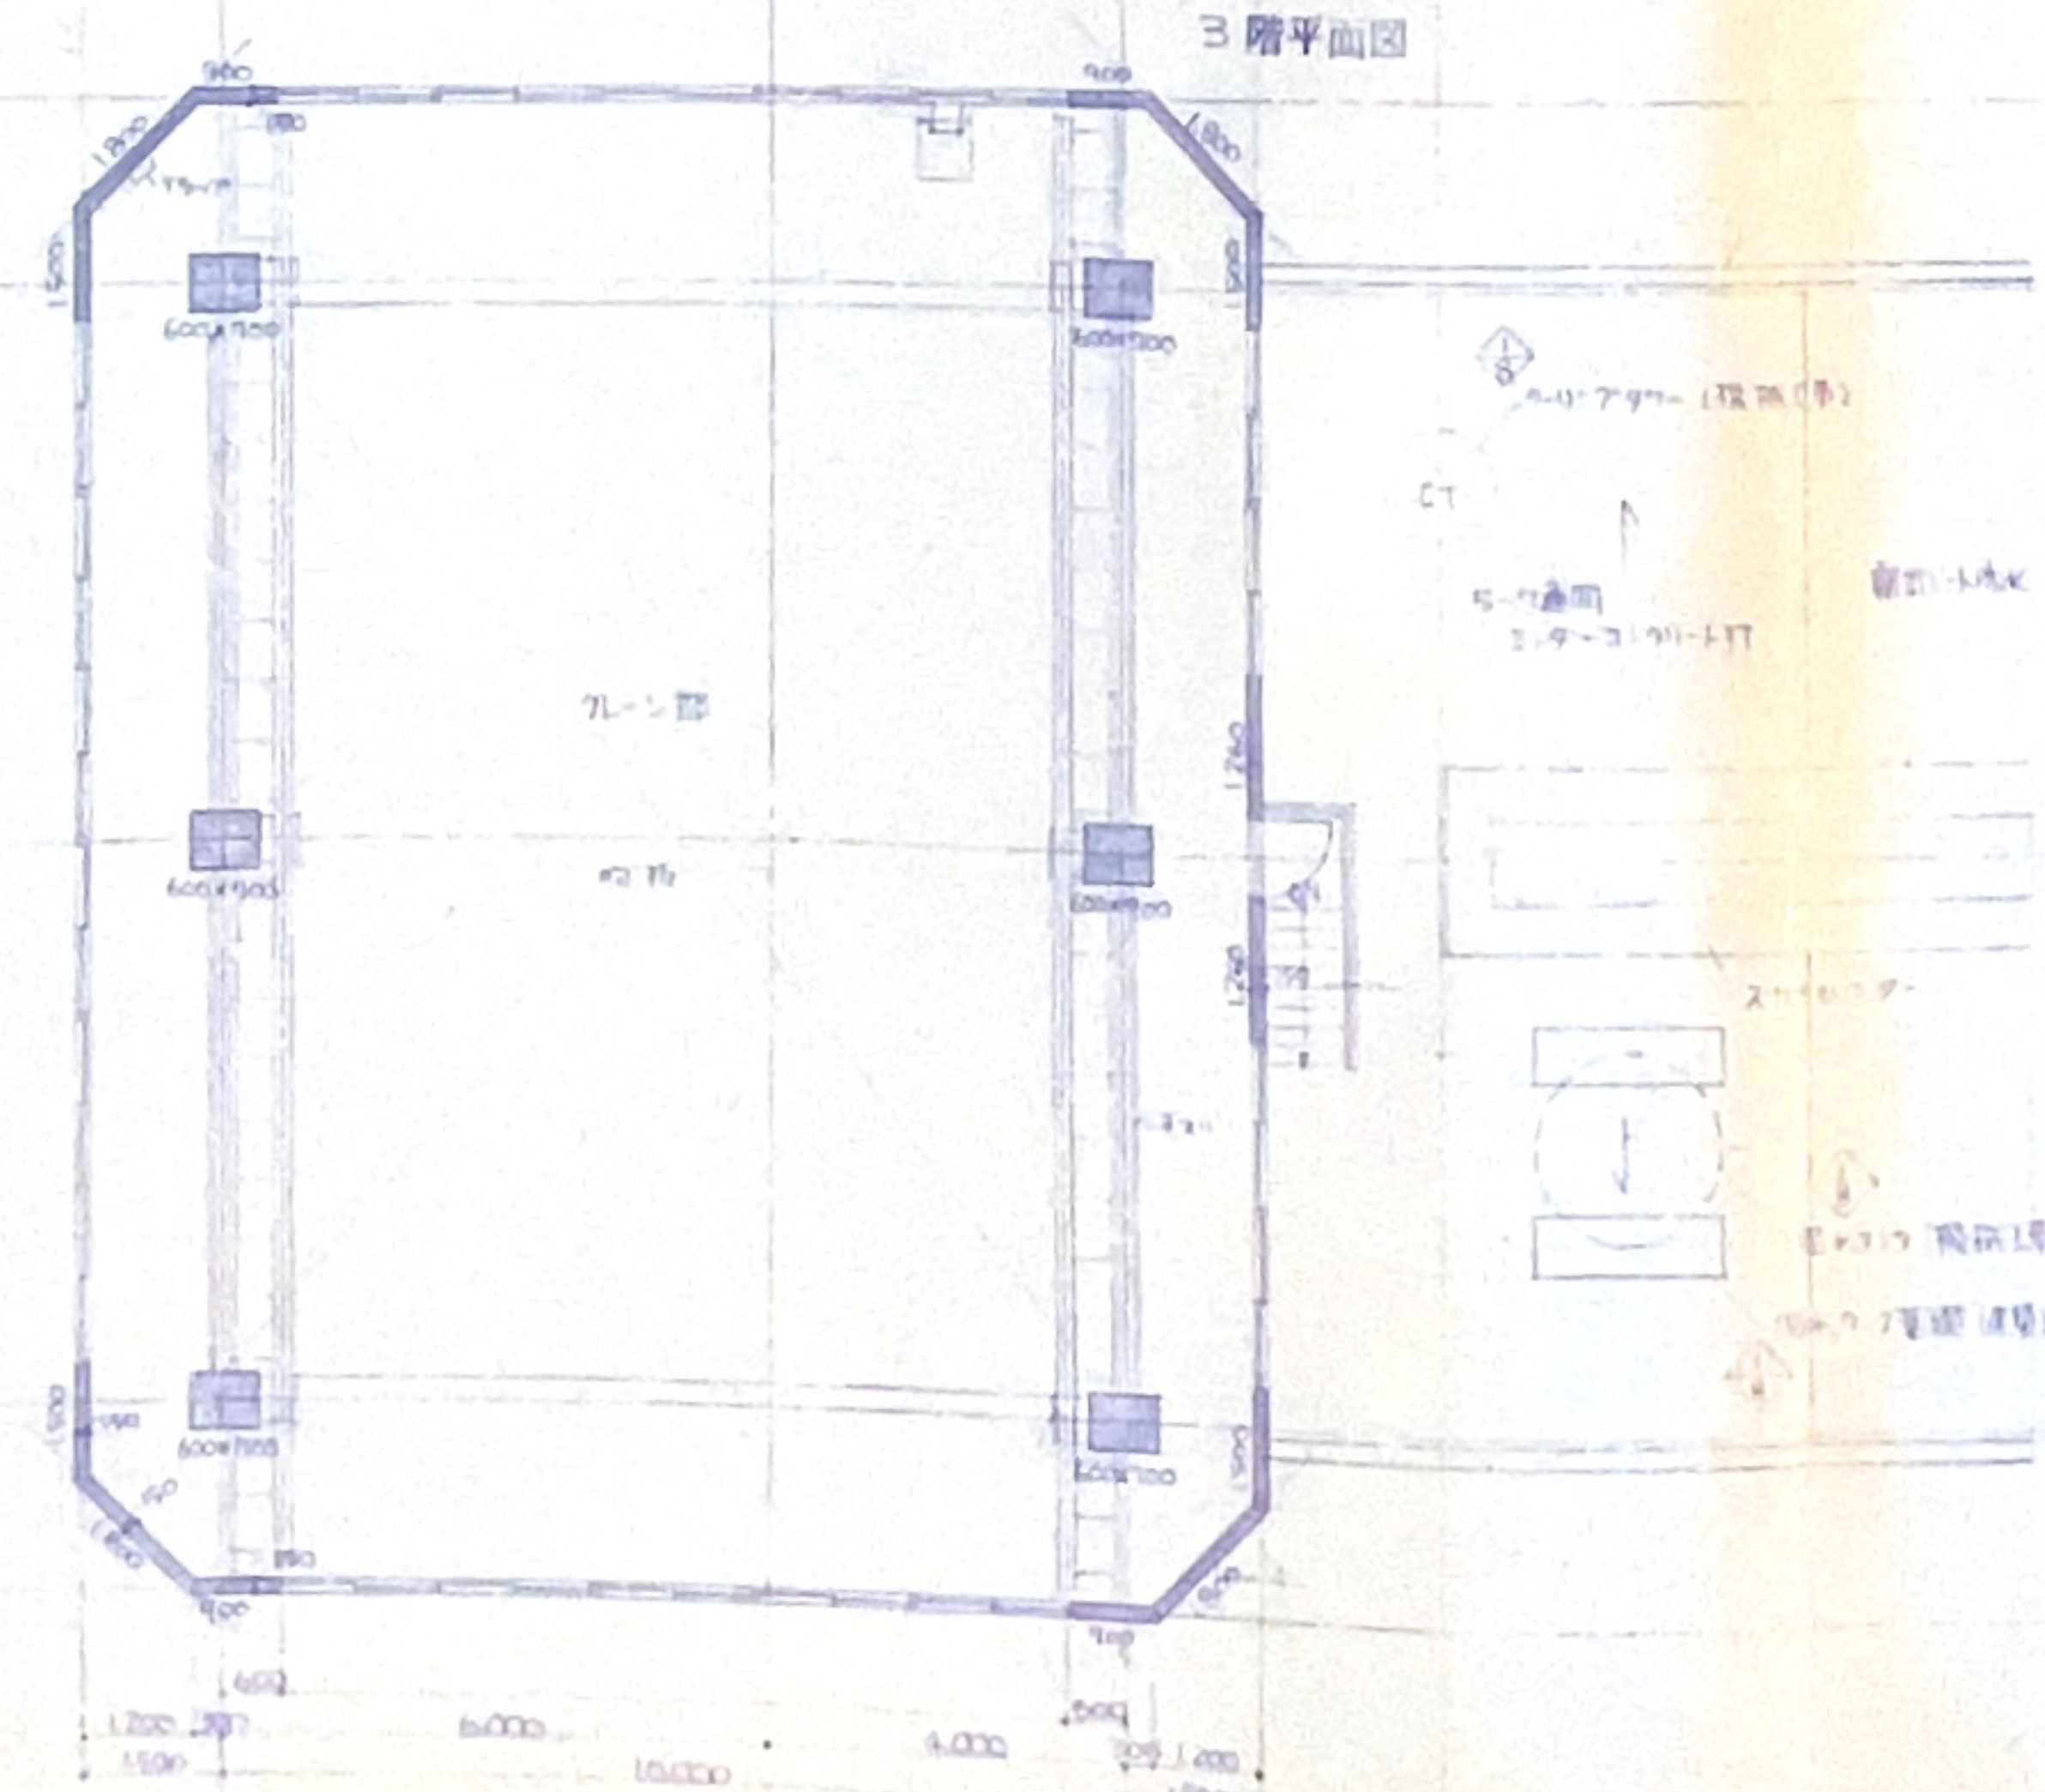



4 帶平面圖

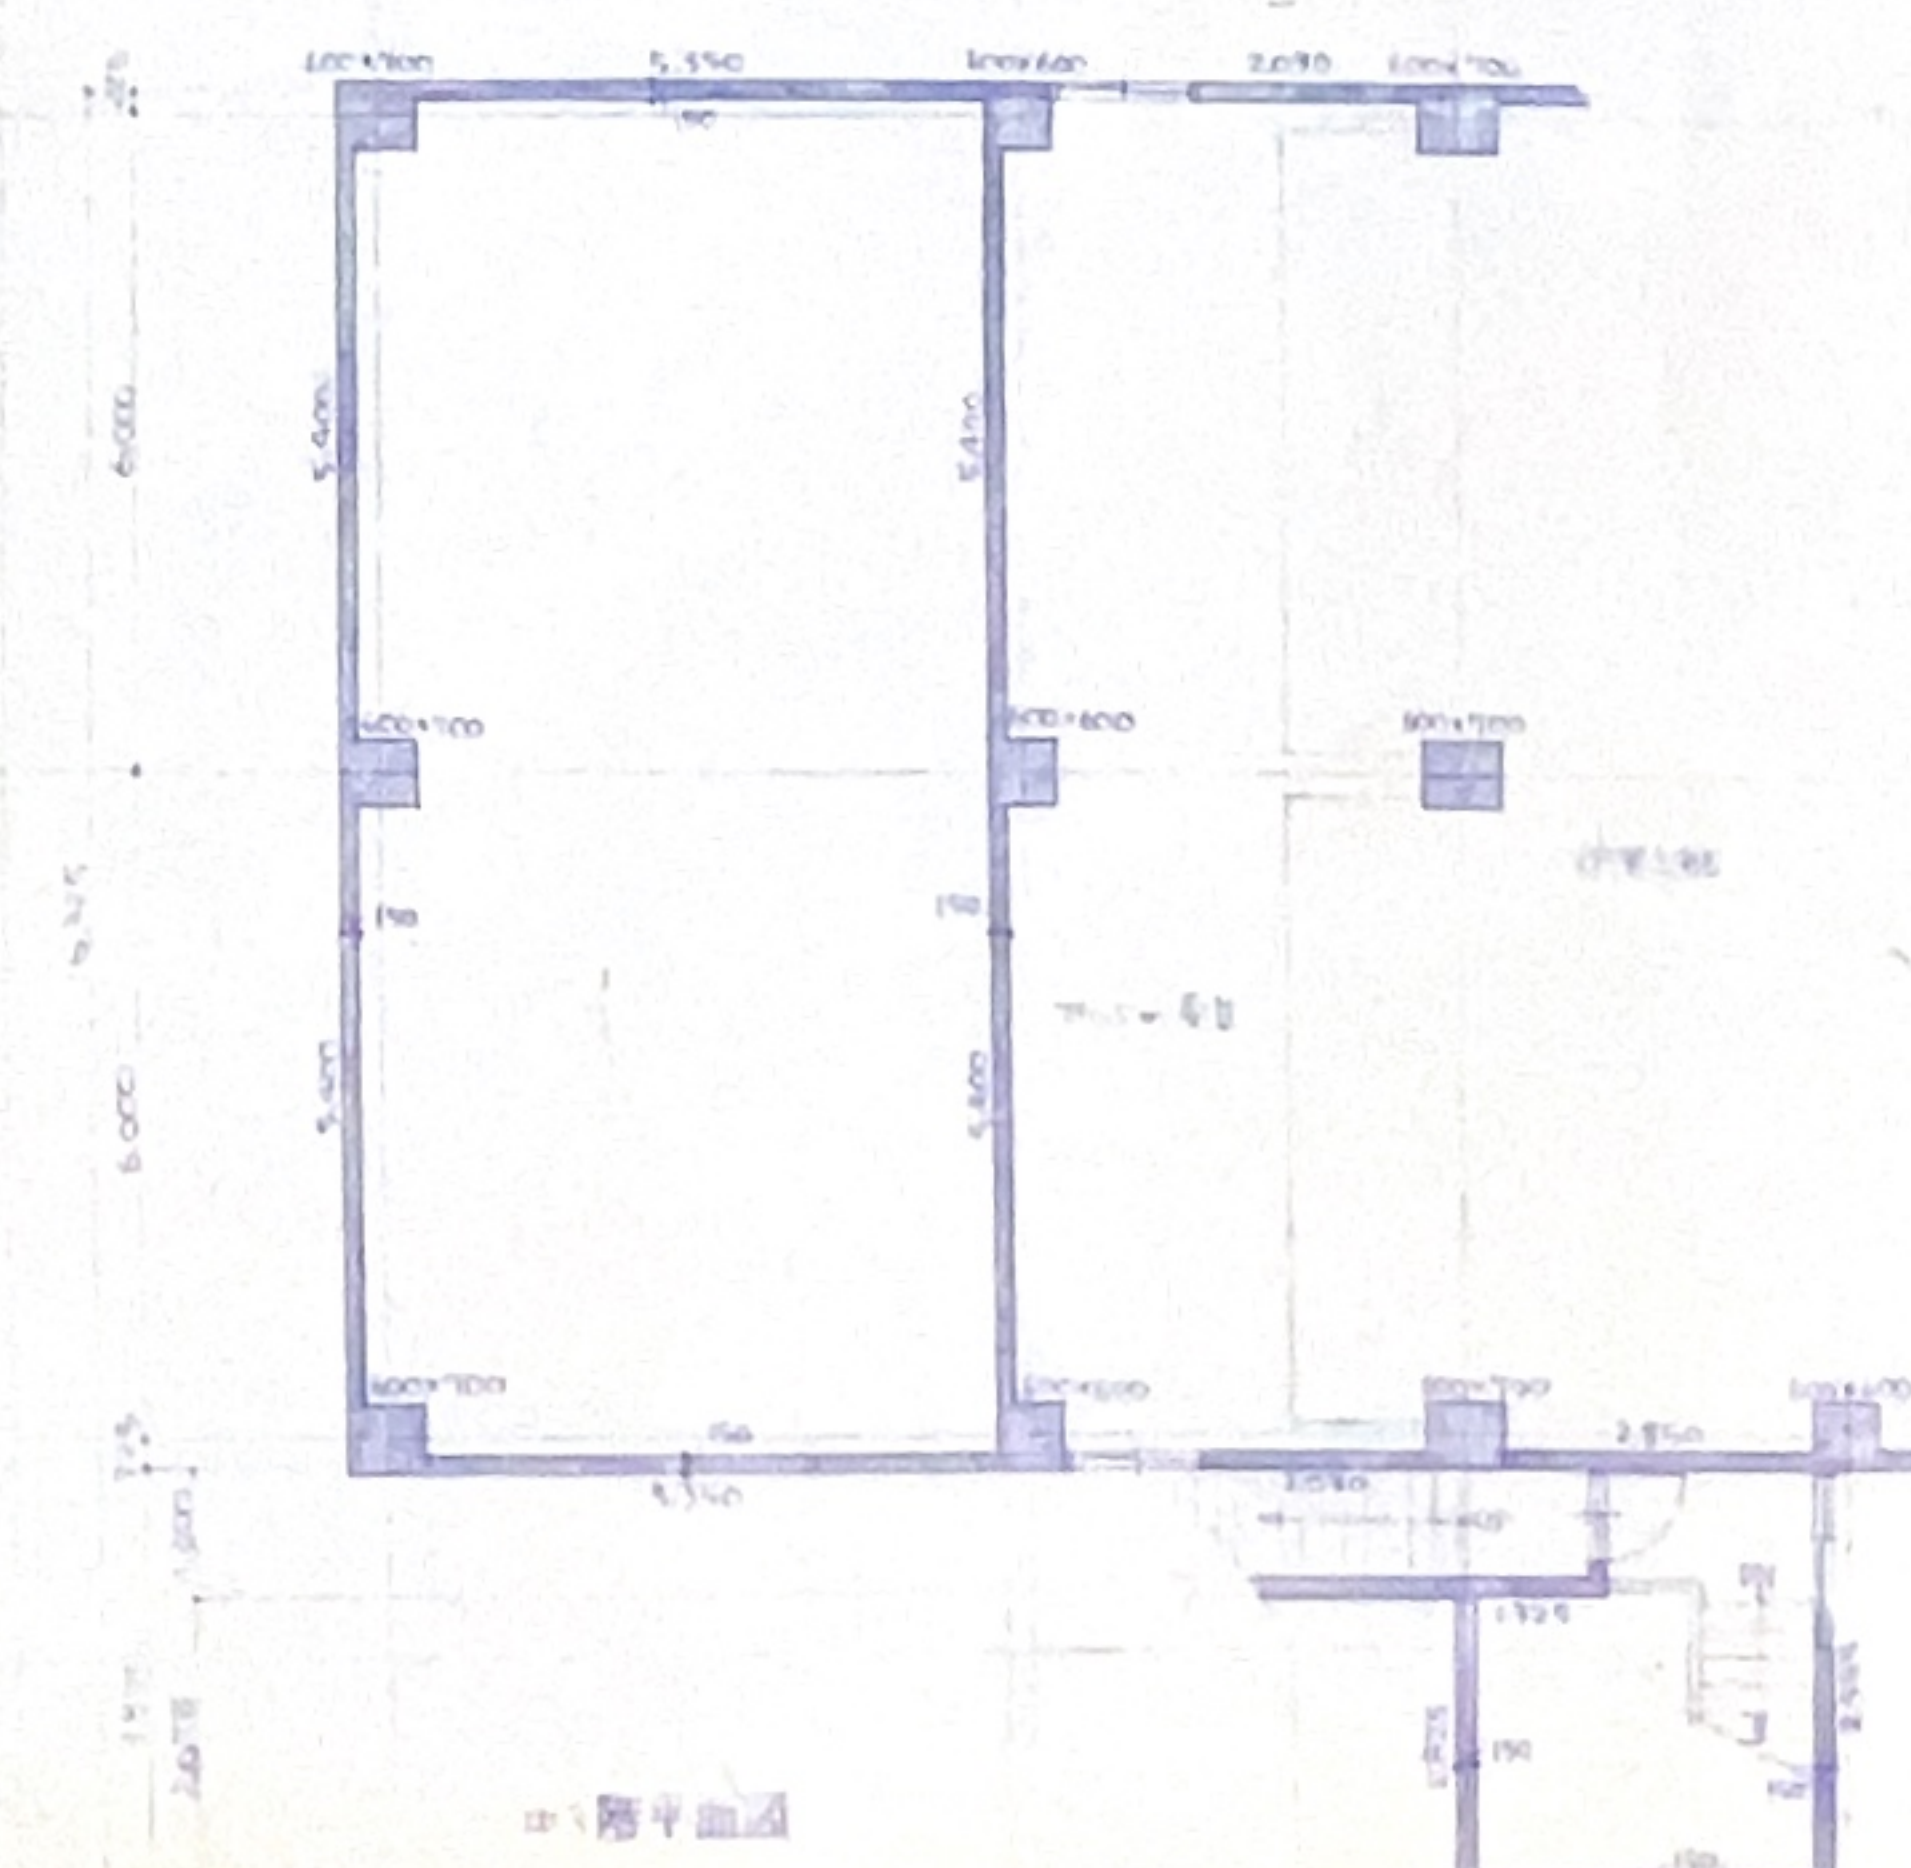

13. 陈平曲

圖號	名	稱	材質	尺寸	單位	備註
藍	住	町	役	場	殿	
(昭和二十二年三月)						
二層半高圓						
環境設計課 部長 渡田 典雄						作 図 昭和二十年四月 大 橋 100
						印 K-280-S


三和動熱工業株式会社

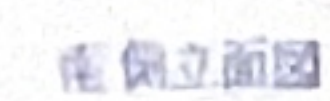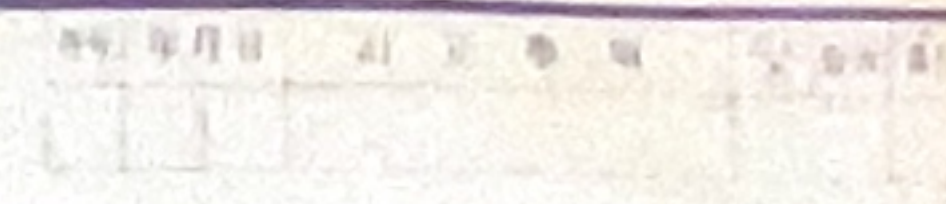

三和動熱工業株式会社



年月日	設計者	校核者	承認者

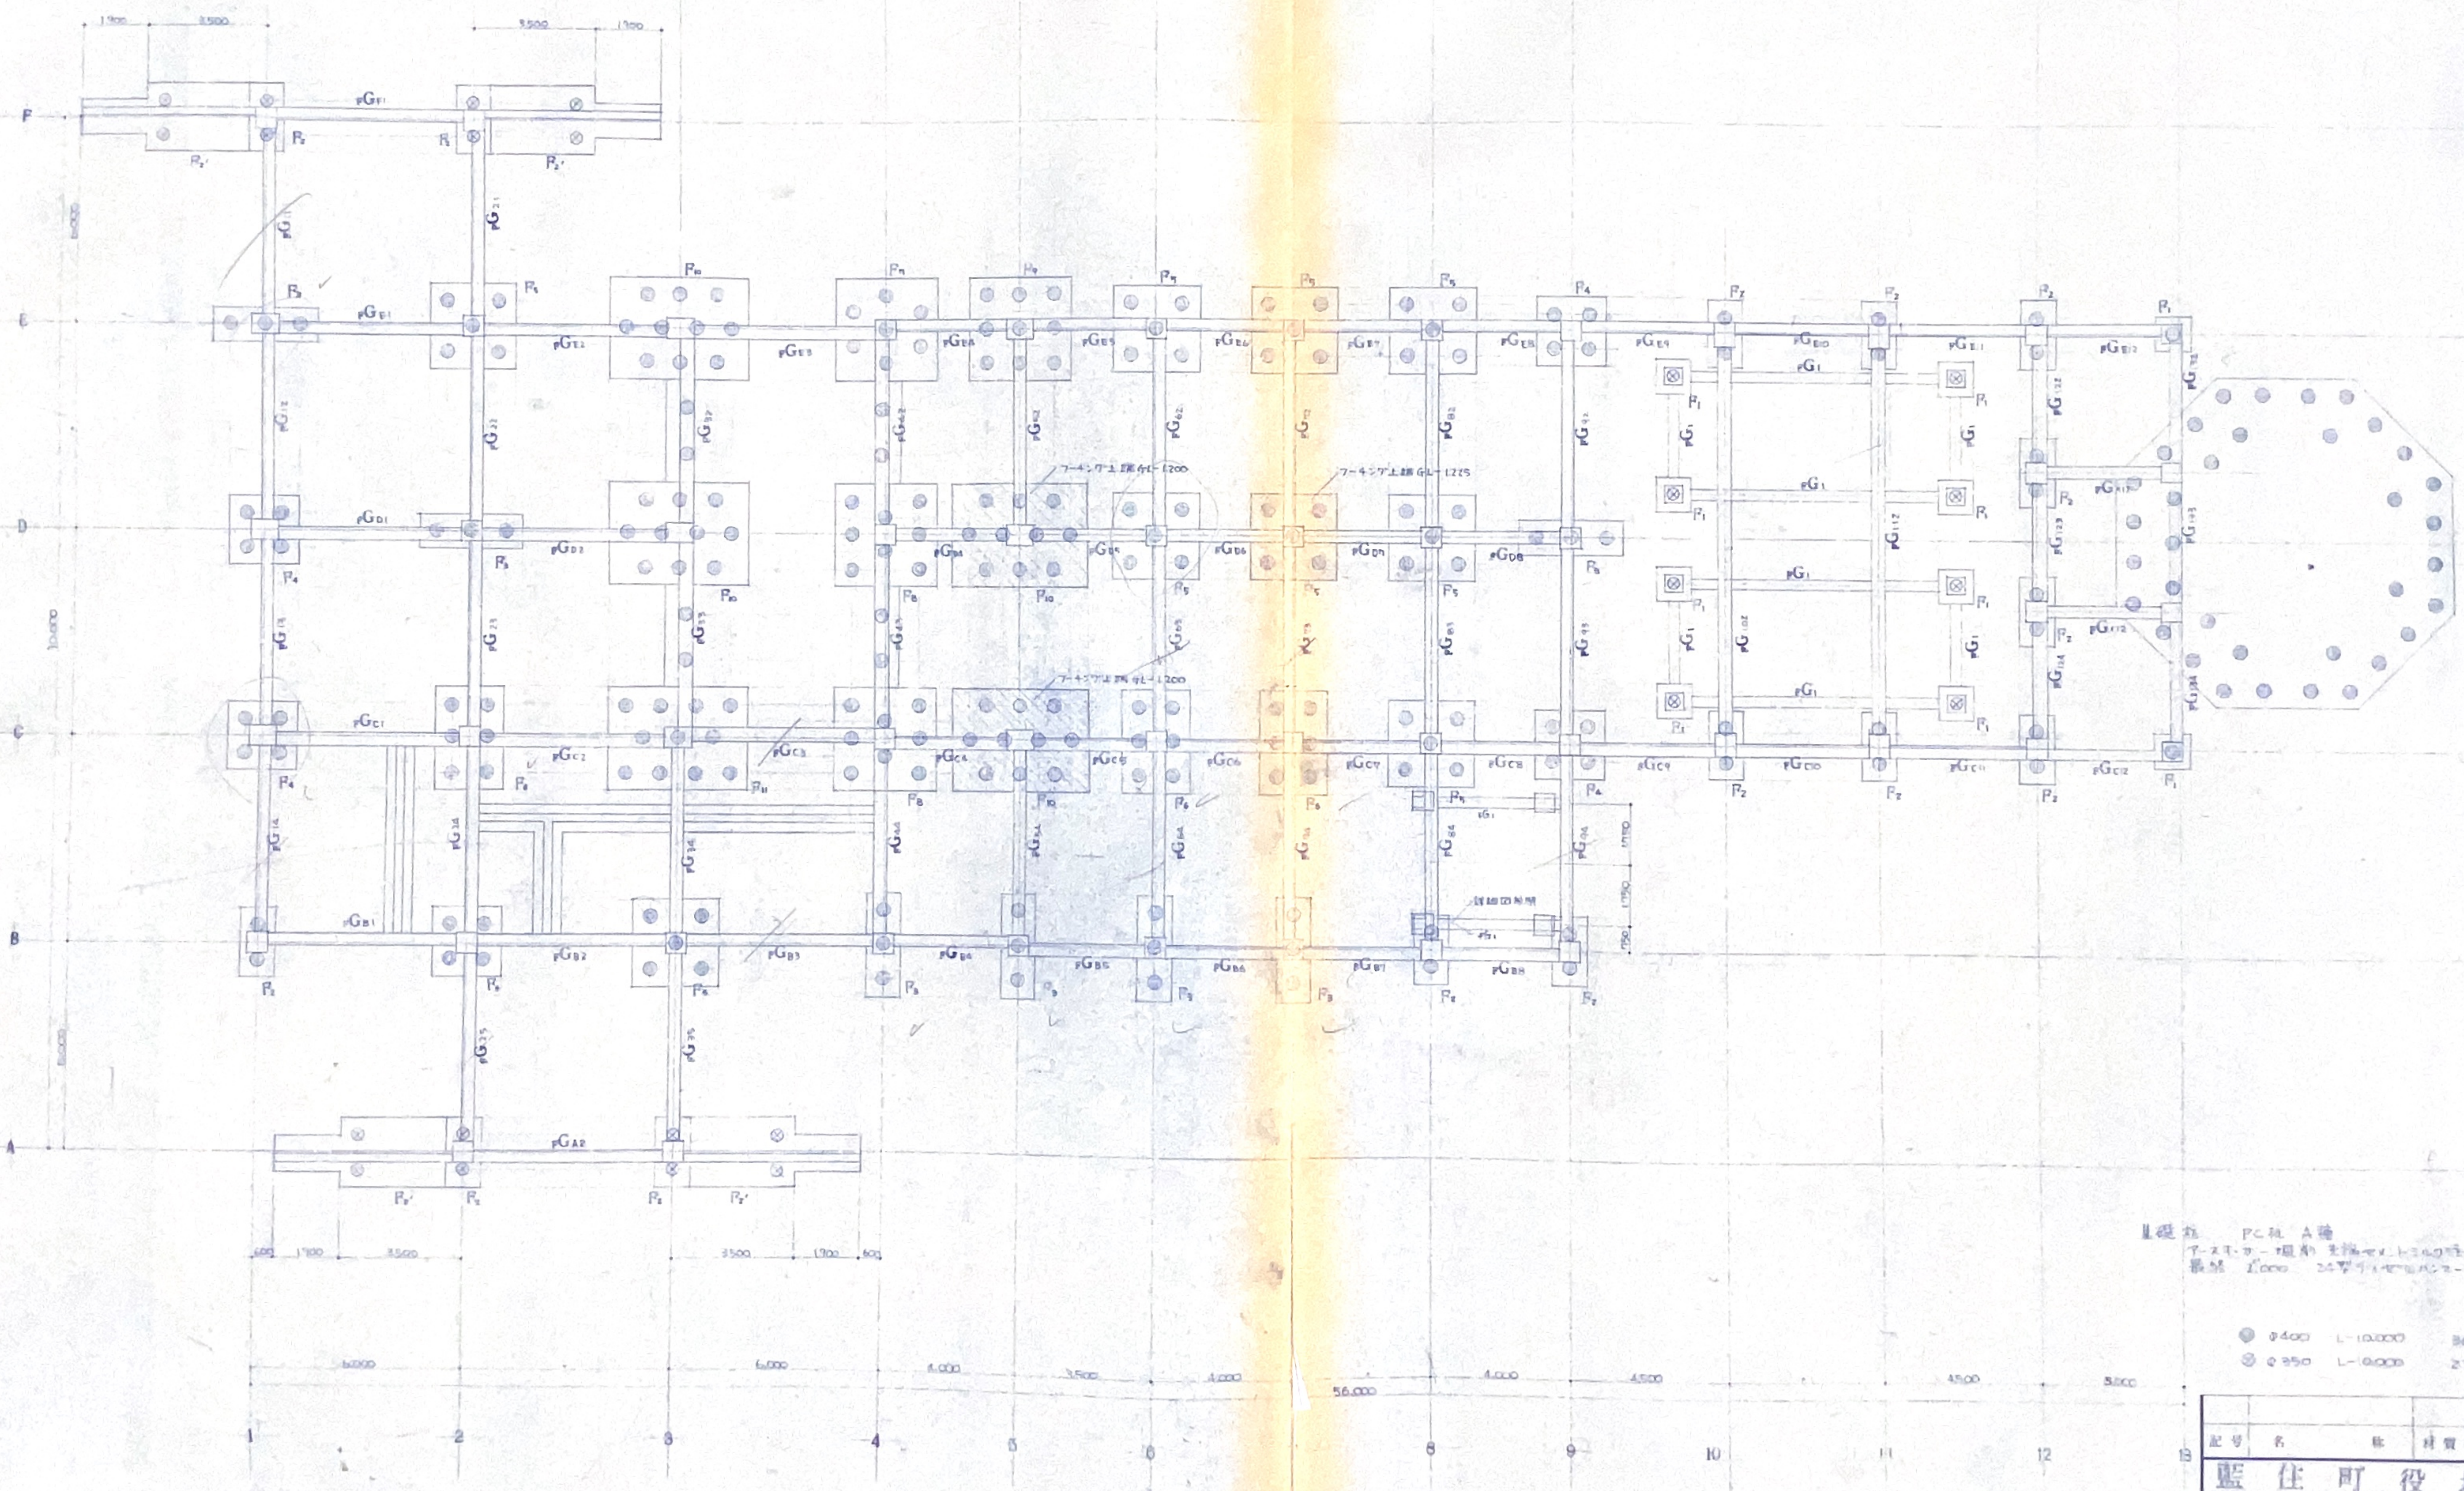

基礎伏図

基礎 PC 組 A 種
アスコン・組立 基礎・コンクリート
基礎 1000 24 型・コンクリート・1000 型

φ400	L=10,000	30 1/4 (長期)	2548
φ350	L=10,000	23 1/4 (長期)	2478

記号	名	数	材質	1 組分	製作数	備	要
藍住町役場 殿							
建設・リノベーション・建設工事							

基礎伏図		現場建設設計書		昭和 54 年 12 月 14 日	
設計者		校核者		承認者	
三和動熱工業株式会社		三和動熱工業株式会社		三和動熱工業株式会社	

三和動熱工業株式会社

