
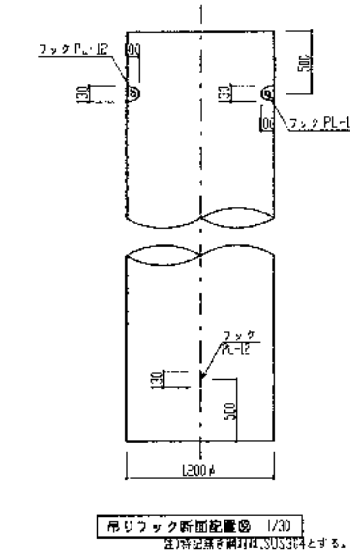
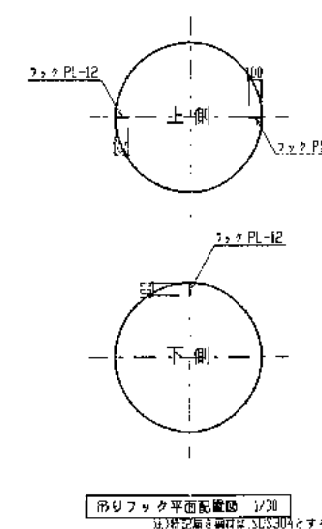
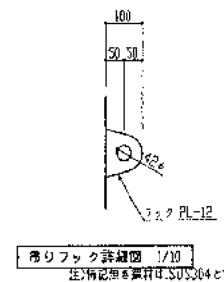
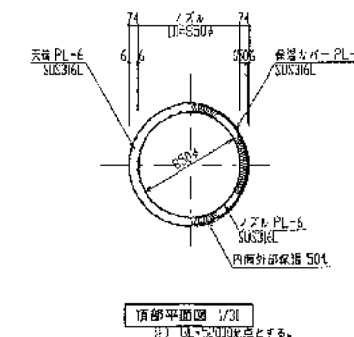
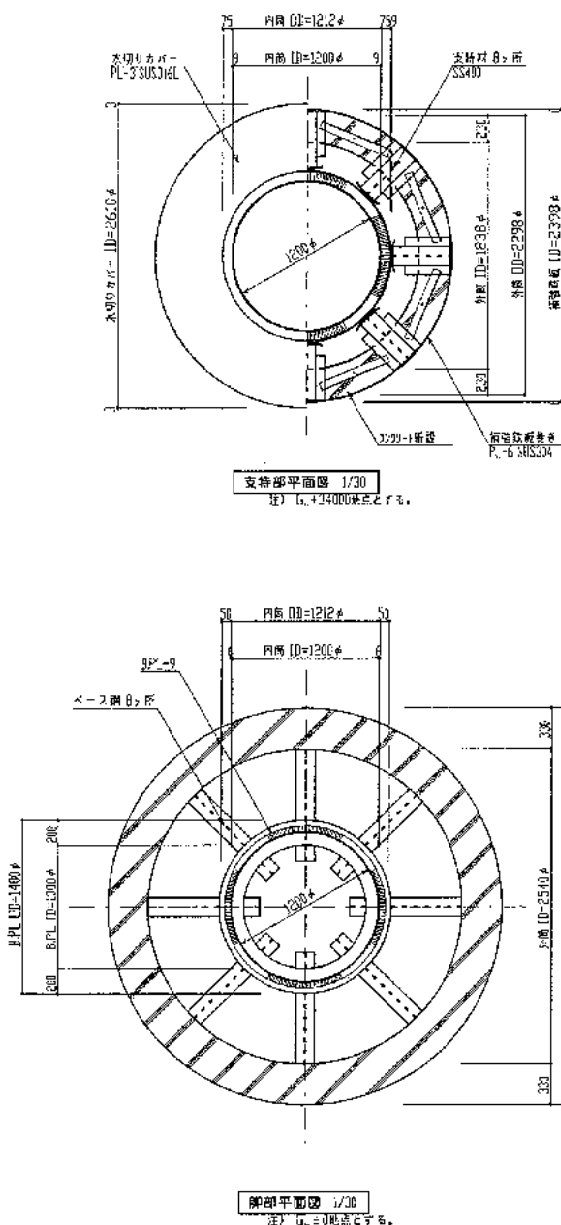
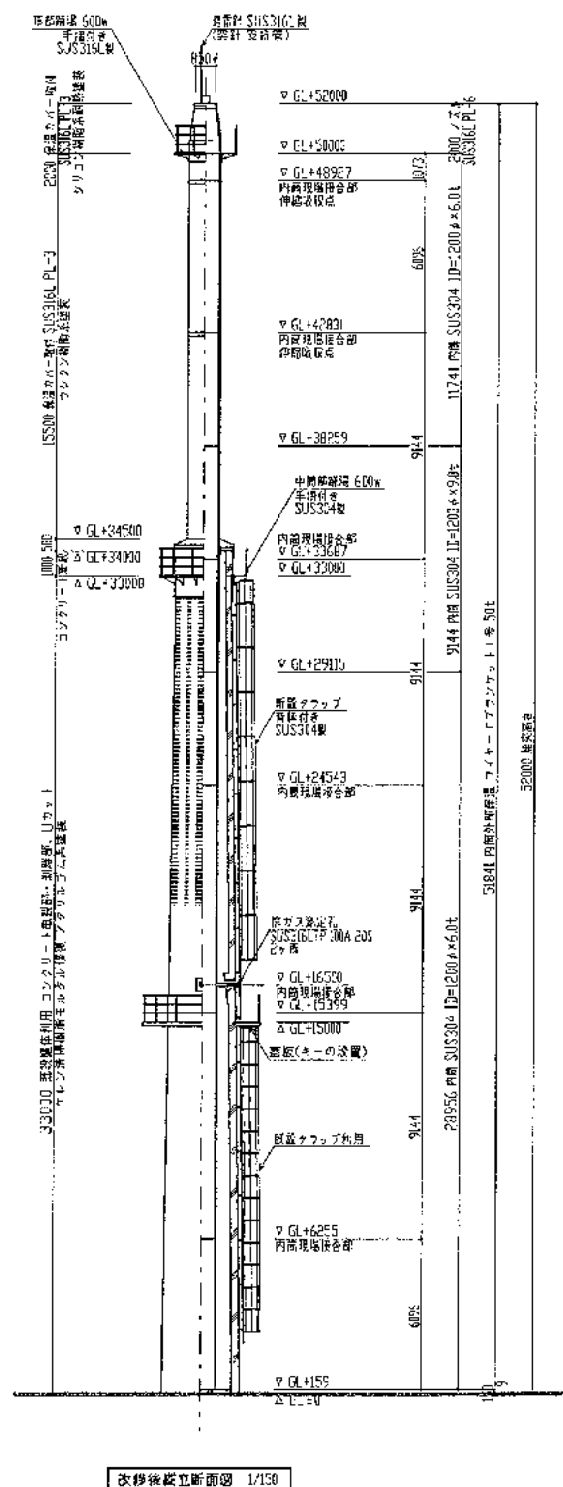


品番 ITEM NO.	名称 DESIGNATION	材質 MATERIAL	組分 SPEC.	製作数 UNITS	備考 REMARKS
藍住町西クリーンステーション 藍住町西クリーンステーション煙突補修工事 施設配置図（測量図より）					
承認 APPROVED	担当・製図 DRAFTER/DRAWING	作図 DATE	15 年 12 月 29 日	R	△
	M.N.	尺 度 SCALE	1/1000		
		図番 DRAWING NO.	米 米		
 三和動熱工業株式会社 SANWA DONETSU KOGYO CO., LTD.					

REV.	DATE	CONTENTS	ENTRY

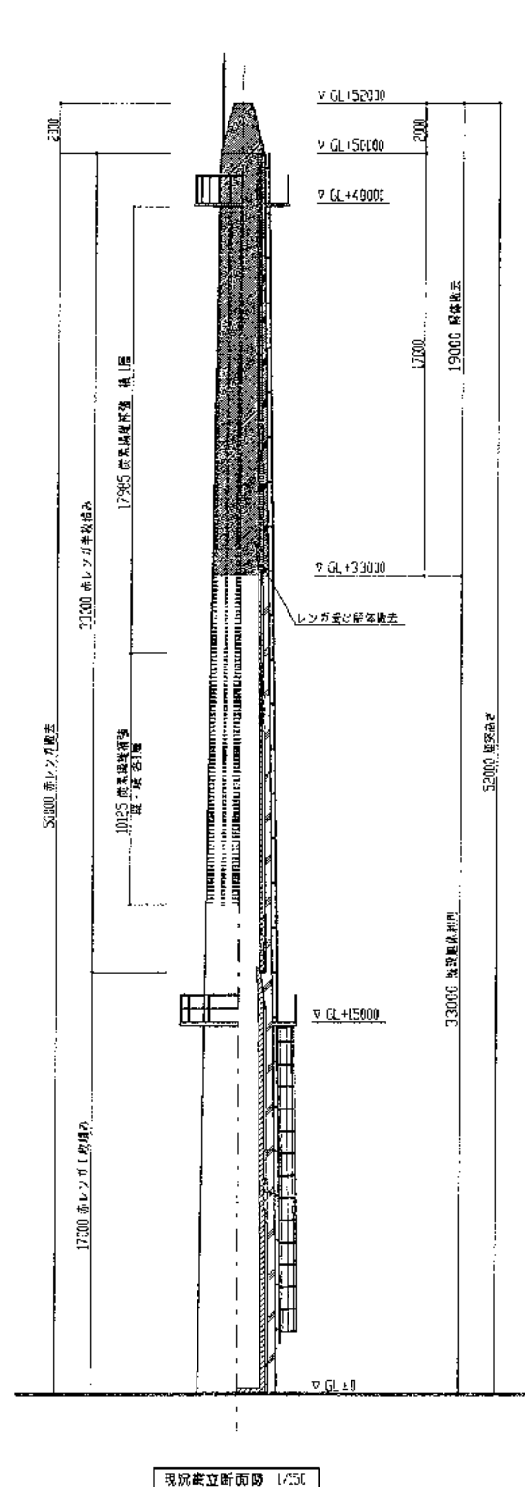


品番	名称	材質	単位	数量	備考
NL	DESIGNATION	MATERIAL	QTY	UNITS	REMARKS


承認	担当	製図	作図	DATE	16年 1月 日	尺	度	SCALE	1/150,1/30,1/10	図番	B-4355	RZ	001	△
APPROVED	CHARGE	DRAWING												

三和動熱工業株式会社
SANWA DONTSU KOGYO CO.,LTD.


REV.	DATE	CONTENTS	ENTRY

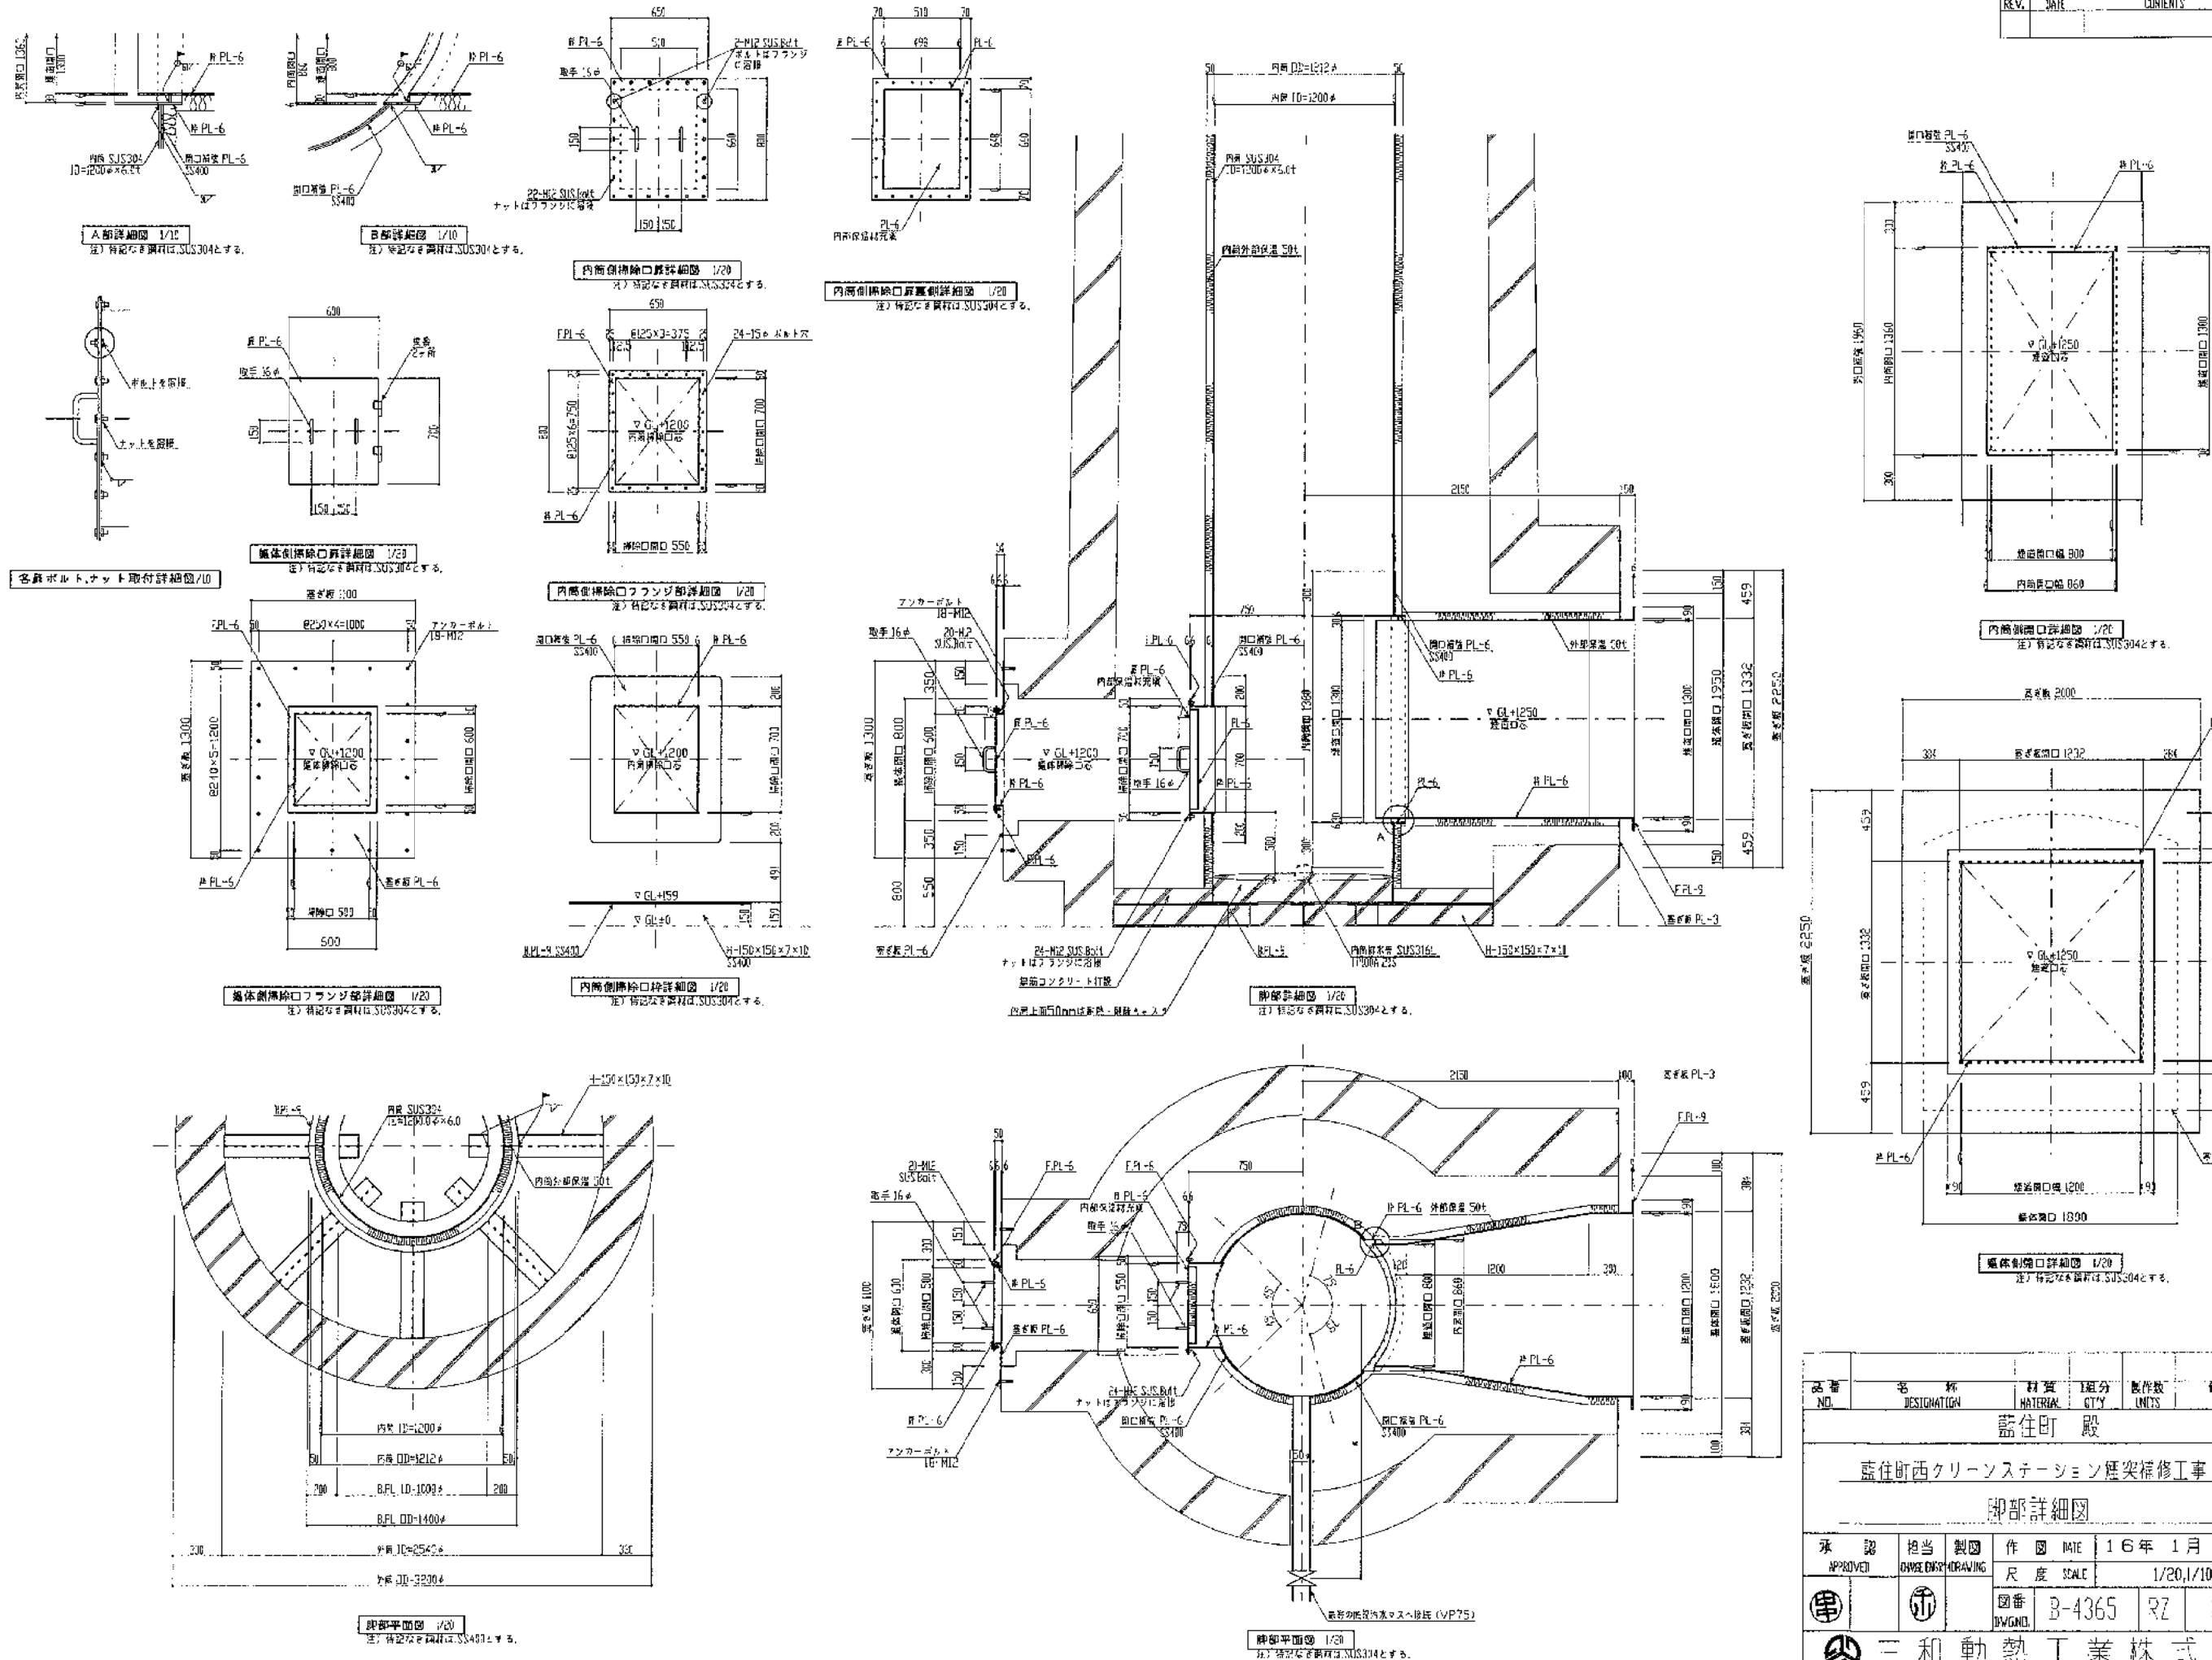


図番 NO.	名 称 DESIGNATION	材 質 MATERIAL	1組分 QTY	製作数 UNITS	備 考 REMARKS
藍住町 殿					
藍住町西クリーンステーション煙突修繕工事					
脚部詳細図					
承認 APPROVED	担当 DRAWING	製図 DATE	作図 SCALE	16年 1月 日	1/20, 1/10
三和動熱工業株式会社 SANWA DOKUETSU KOGYO CO., LTD.					

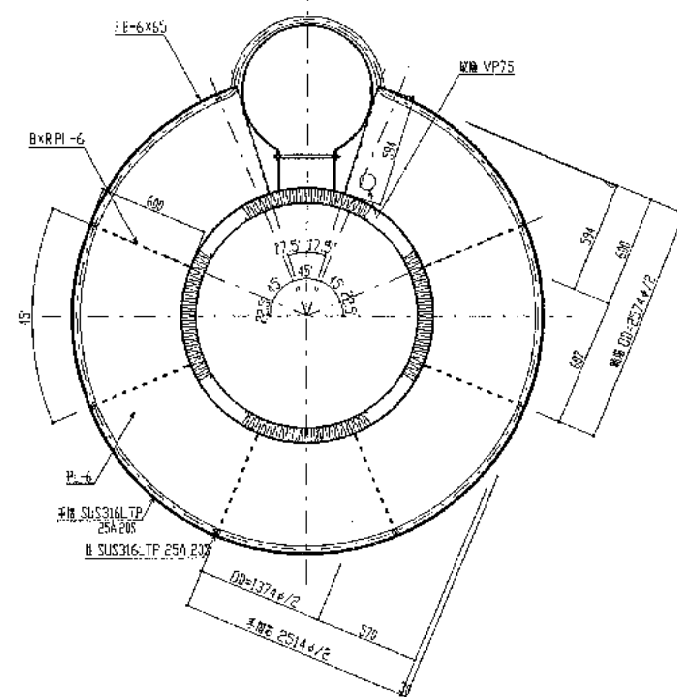



GL#50000 跡場平面図 1/20
注：特記なき鋼材は、SUS304とする

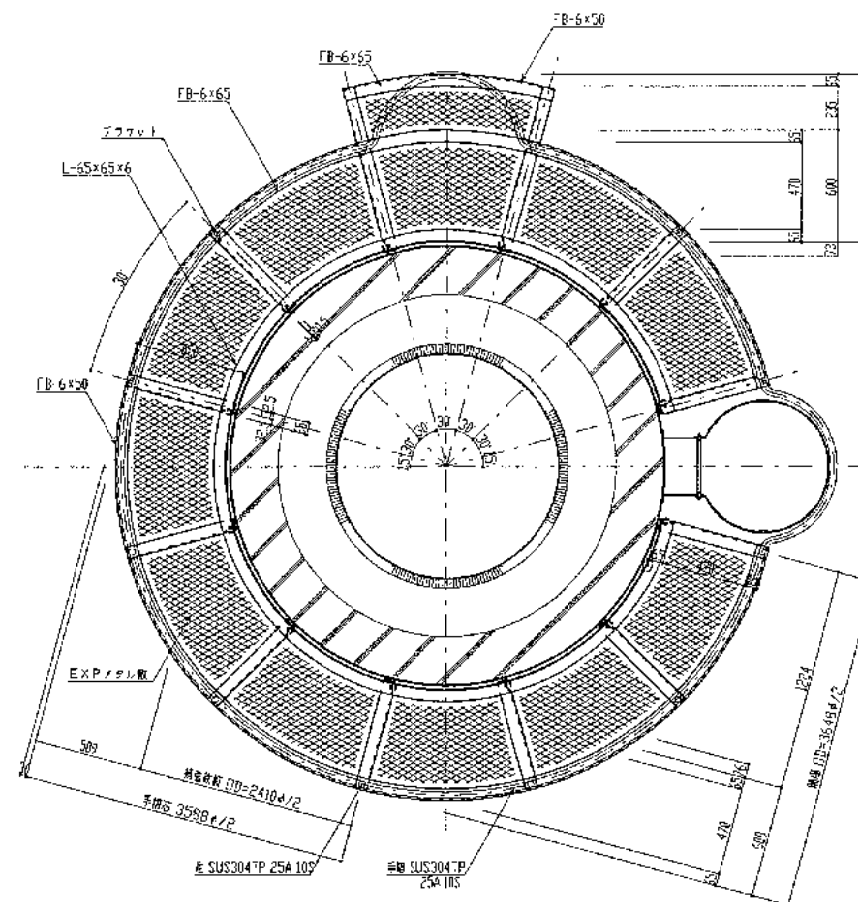


GL+33906 湖堤平面図 1/20
注) 記なき鋼材は SUS304 とする

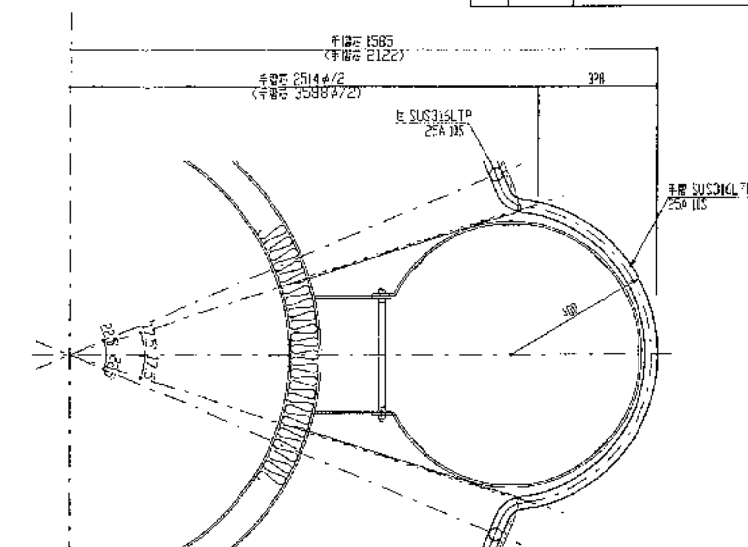


タラップ昇降部詳細図 1/10

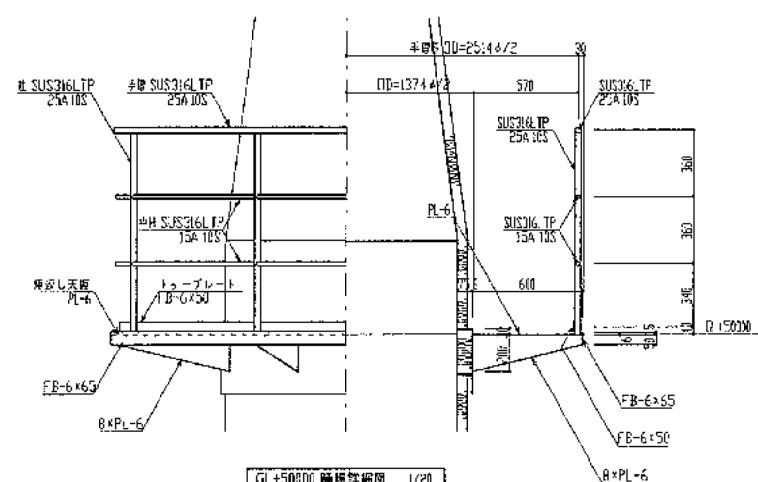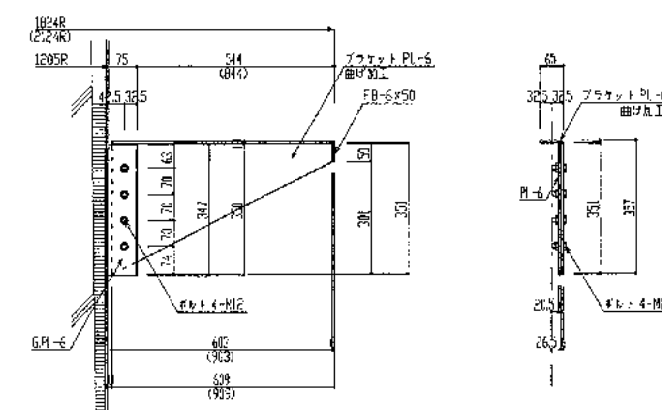

GL+50000 睡床詳細図 1/20
(注) 併記なき雨材は SUS316L とする。

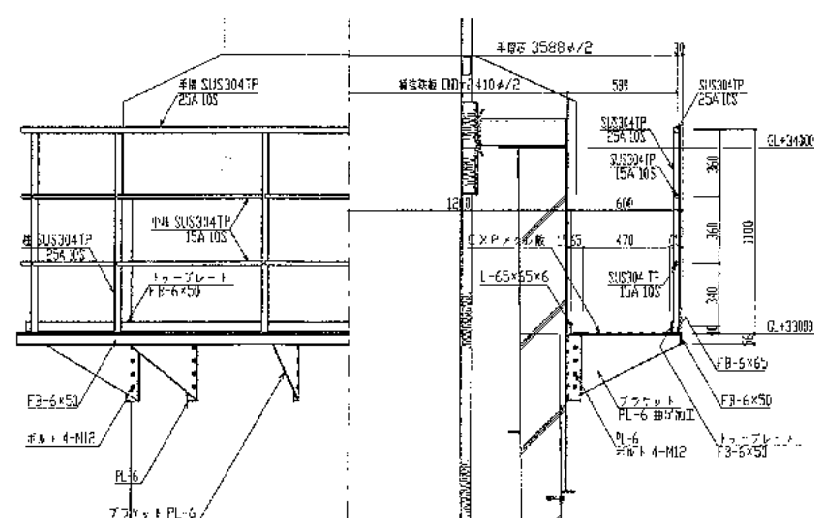


GL+33000 鋼線詳細図 1/20

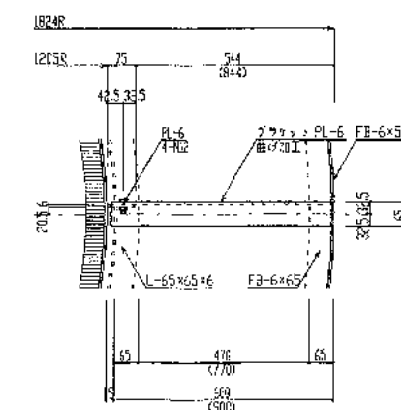


時操アケット詳細図 1/10

品番 NO.	名称 DESIGNATION	材質 MATERIAL	組分 QTY	製作数 UNITS	備考 REMARKS
藍住町 段					
藍住町西タリーンステーション煙突補修工事					
踊場詳細図					
承認 APPROVED	担当 CHARGE ENGINEERING	製図 DRAWING	作 図 DATE	16年 1月 日	B V △
			R 度 SCALE	1/20, 1/10	
		図番 DRAWING NO.	B-4365	R7	033
 三和動熱工業株式会社 SANWA DOKUETSU KOGYO CO., LTD.					


品番 NO.	名 称 DESIGNATION	材 質 MATERIAL	重量 WTY	製作数 UNITS	備 考 REMARKS
-----------	--------------------	-----------------	-----------	--------------	----------------

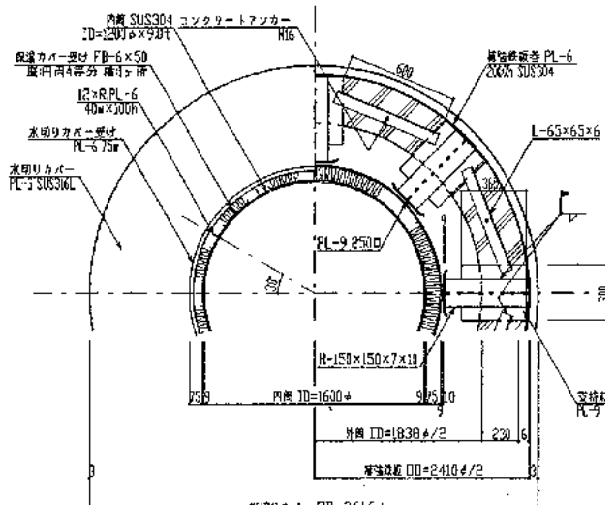


□部平面図 1/20

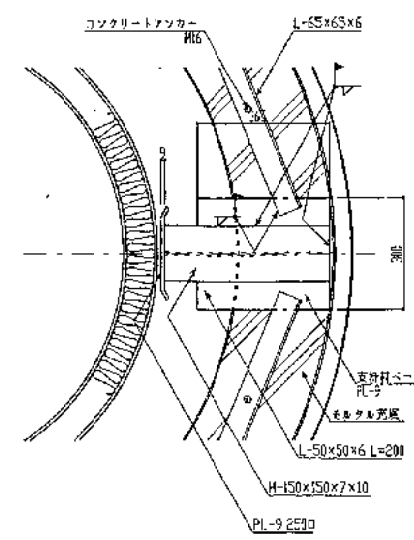


C 部詳細図 1/10
 注) 特記なき鋼材は、SUS304とする。

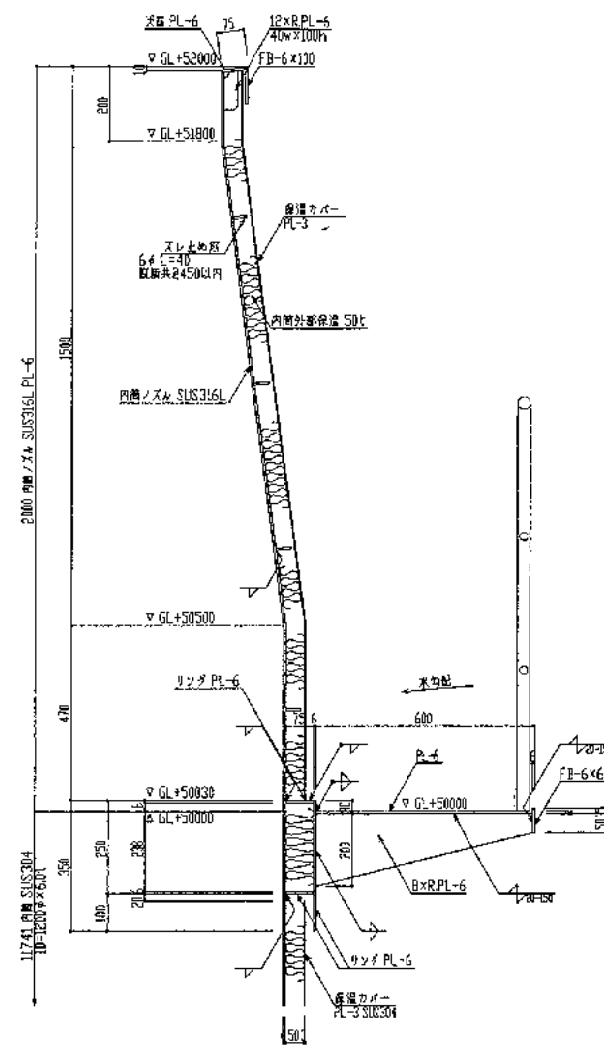

A. 図部詳細図 1/10

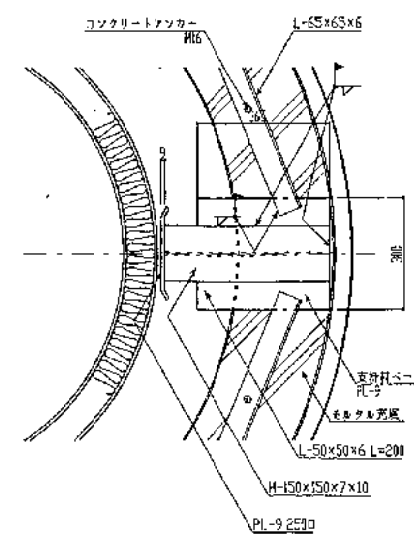


D-部平面詳細図 1/10

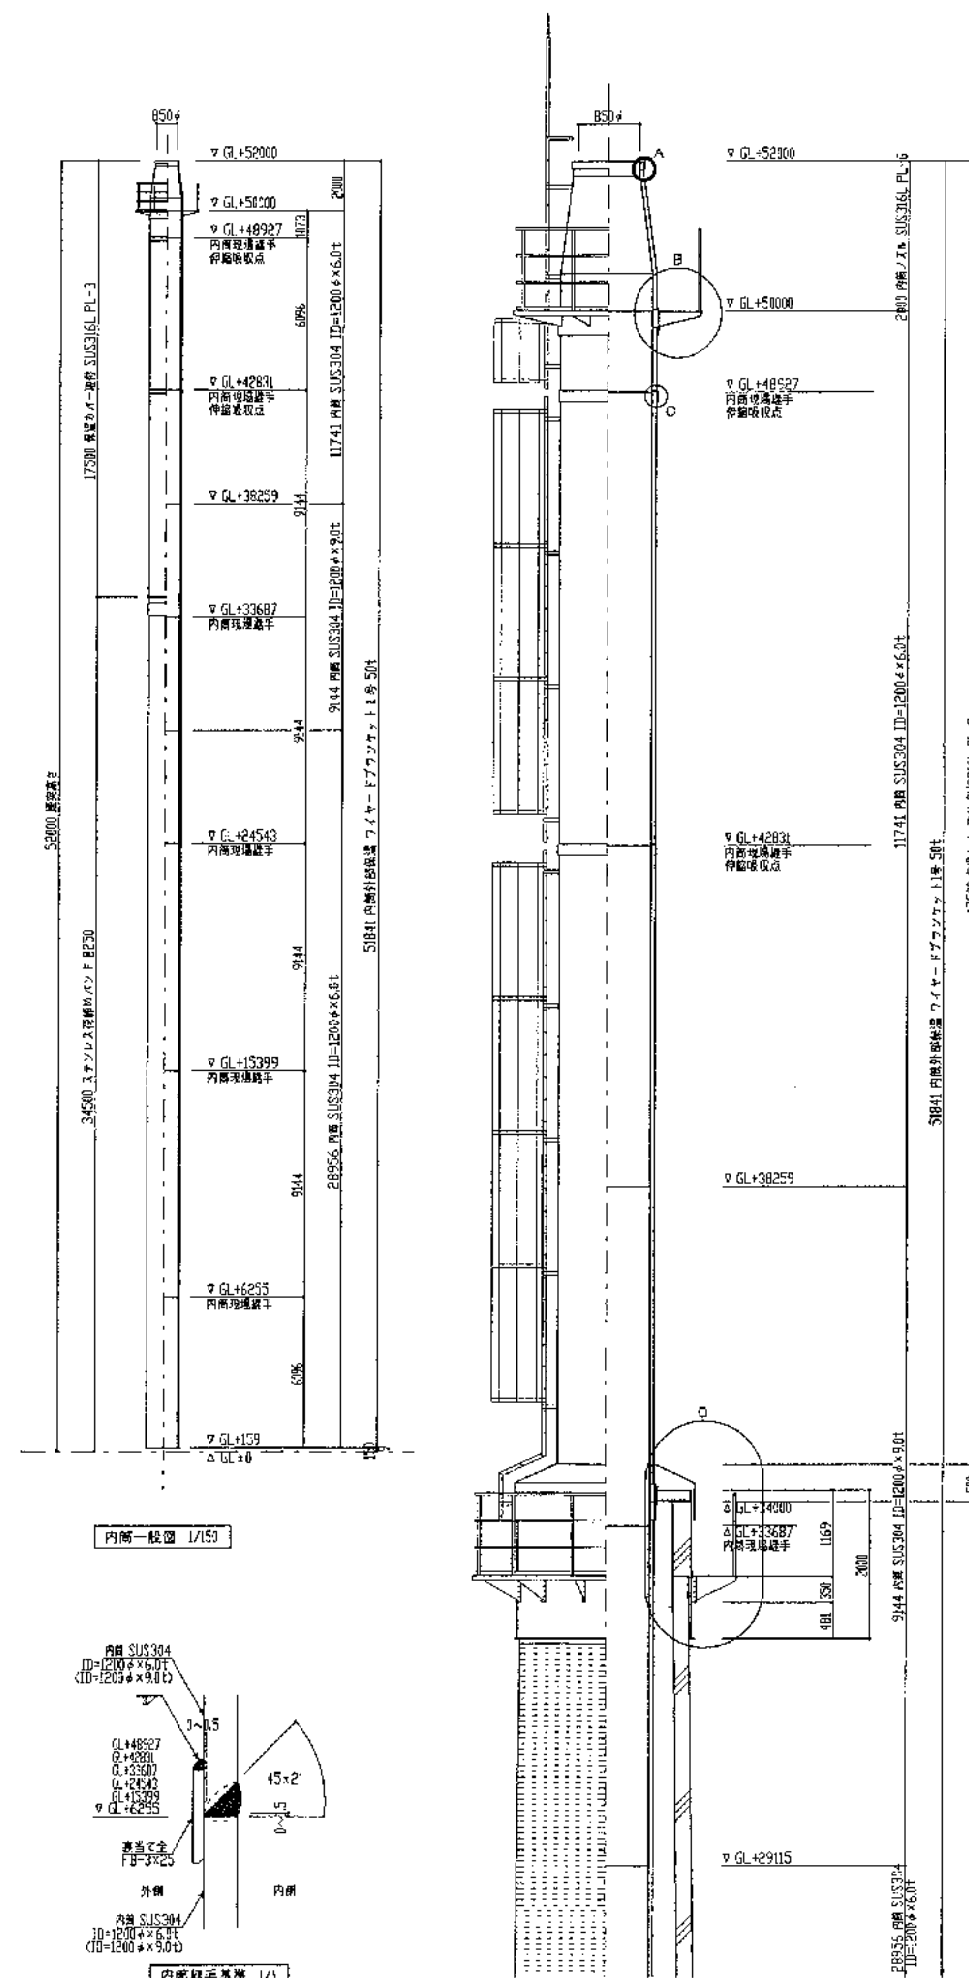


顶部詳細圖 1/50

品番 NO.	名 称 DESIGNATION	材質 MATERIAL	組分 QTY	製作数 UNITS	備 考 REMARKS
藍住町 殿					
藍住町西クリーンステーション煙突補修工事					
頂部詳細図					
承 認 APPROVED	担当 CHARGE ENGINEERING	製図 DRAWING	作 図 DATE	1 6 年 1 月 日	
			尺 度 SCALE	1/150, 1/50, 1/20, 1/10, 1/1	
			図番 DWG. NO.	B-4365	RZ 004
 三和動熱工業株式会社 SANWA DOKUETSU KOGYO CO., LTD.					


REV.	DATE	CONTENTS	ENTRY

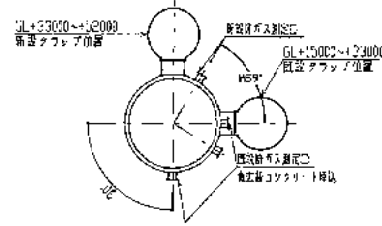



トラップ及びガス測定口KEYPLAN 1/50

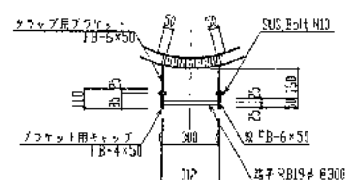


トラップ支持部詳細図 1/10

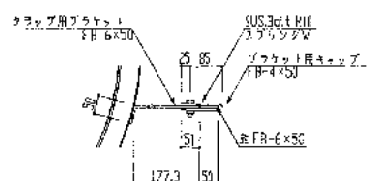


トラップ支持部詳細図 1/10

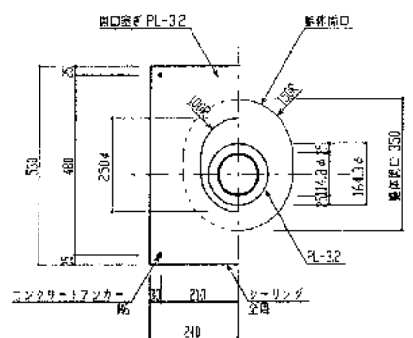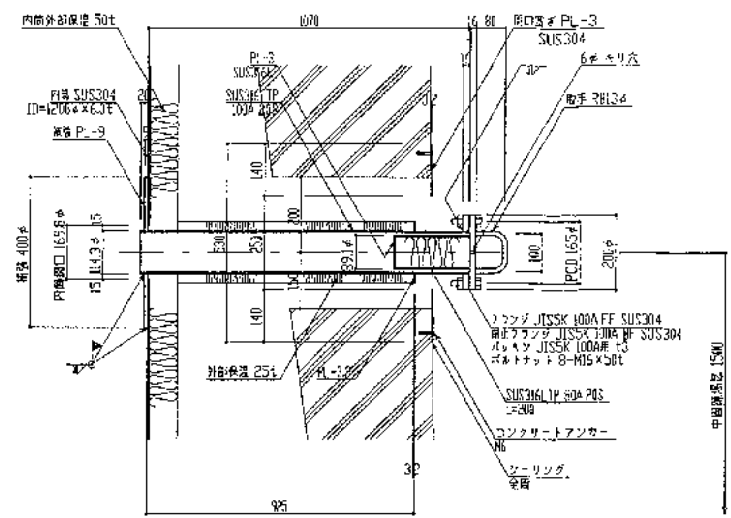



トラップ及びガス測定口KEYPLAN 1/50

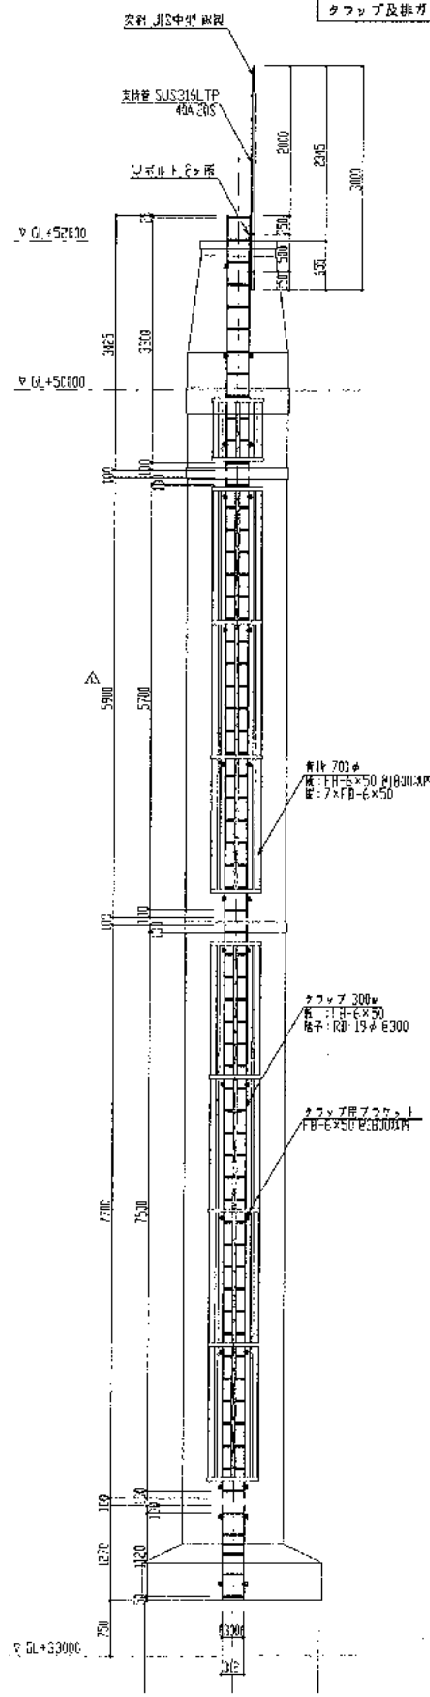


GL+33000~+52000 トラップ立面図 1/50

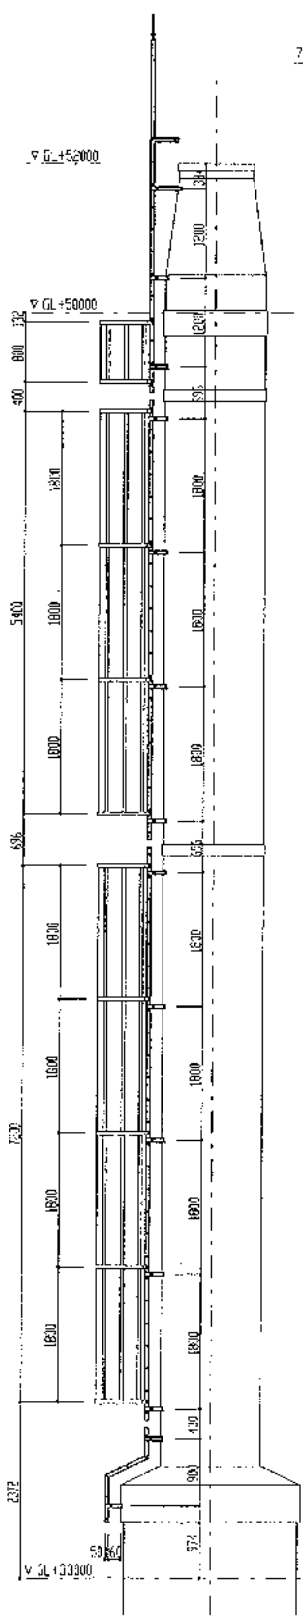


GL+15000~+33000 トラップ立面図 1/50

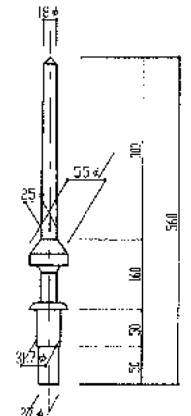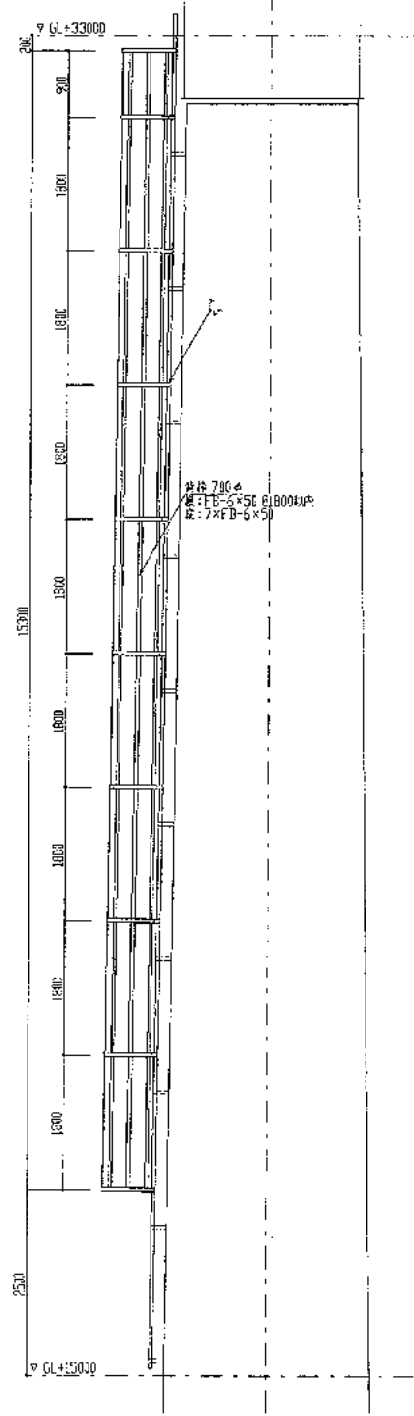


トラップ支持部詳細図 1/10

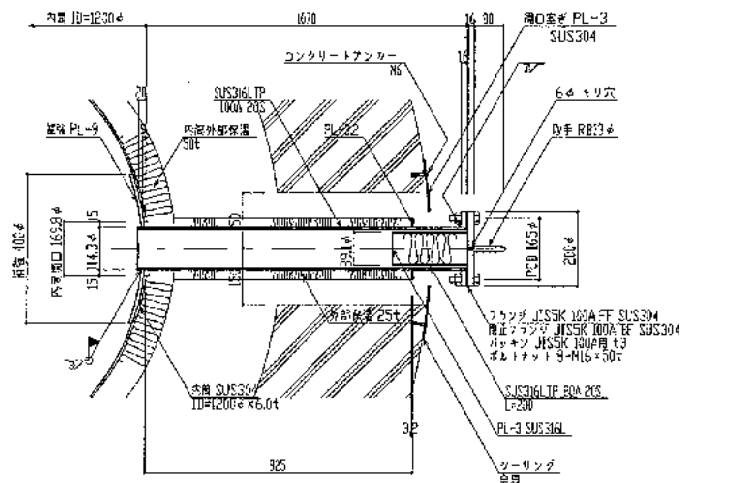


ガス測定口詳細図 1/10

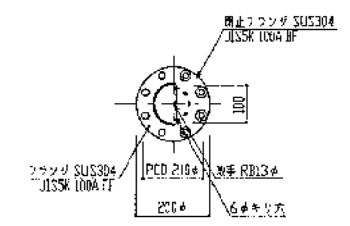


トラップ及びガス測定口KEYPLAN 1/50

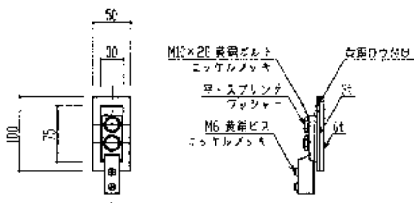

引出端子詳細図 1/5

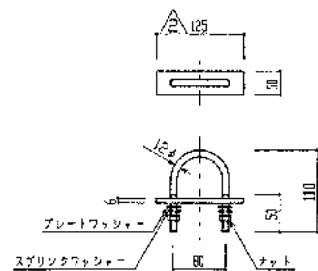

Uボルト詳細図 1/5

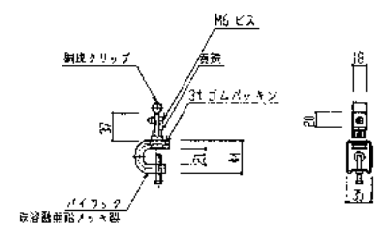


導線取付金具詳細図 1/5


品番 NO.	名 称 DESIGNATION	材質 MATERIAL	単位 UNIT	製作数 UNITS	備 考 REMARKS
	藍住町 殿				
	藍住町西クリーンステーション煙突補修工事				
	トラップ及び測定口				
承認 APPROVED	担当 CHARGE	製図 DRAWING	作図 DATE	16年 1月 日	REV
			尺 度 SCALE	1/50, 1/20, 1/10, 1/5	
			図番 DWG. NO.	B-4365	RZ 005

三和動熱工業株式会社
SANWA DONETSU KOGYO CO., LTD.


序号 REV.	年月日 DATE	記 CONTENTS	事 ENTRY	記入者
------------	-------------	---------------	------------	-----

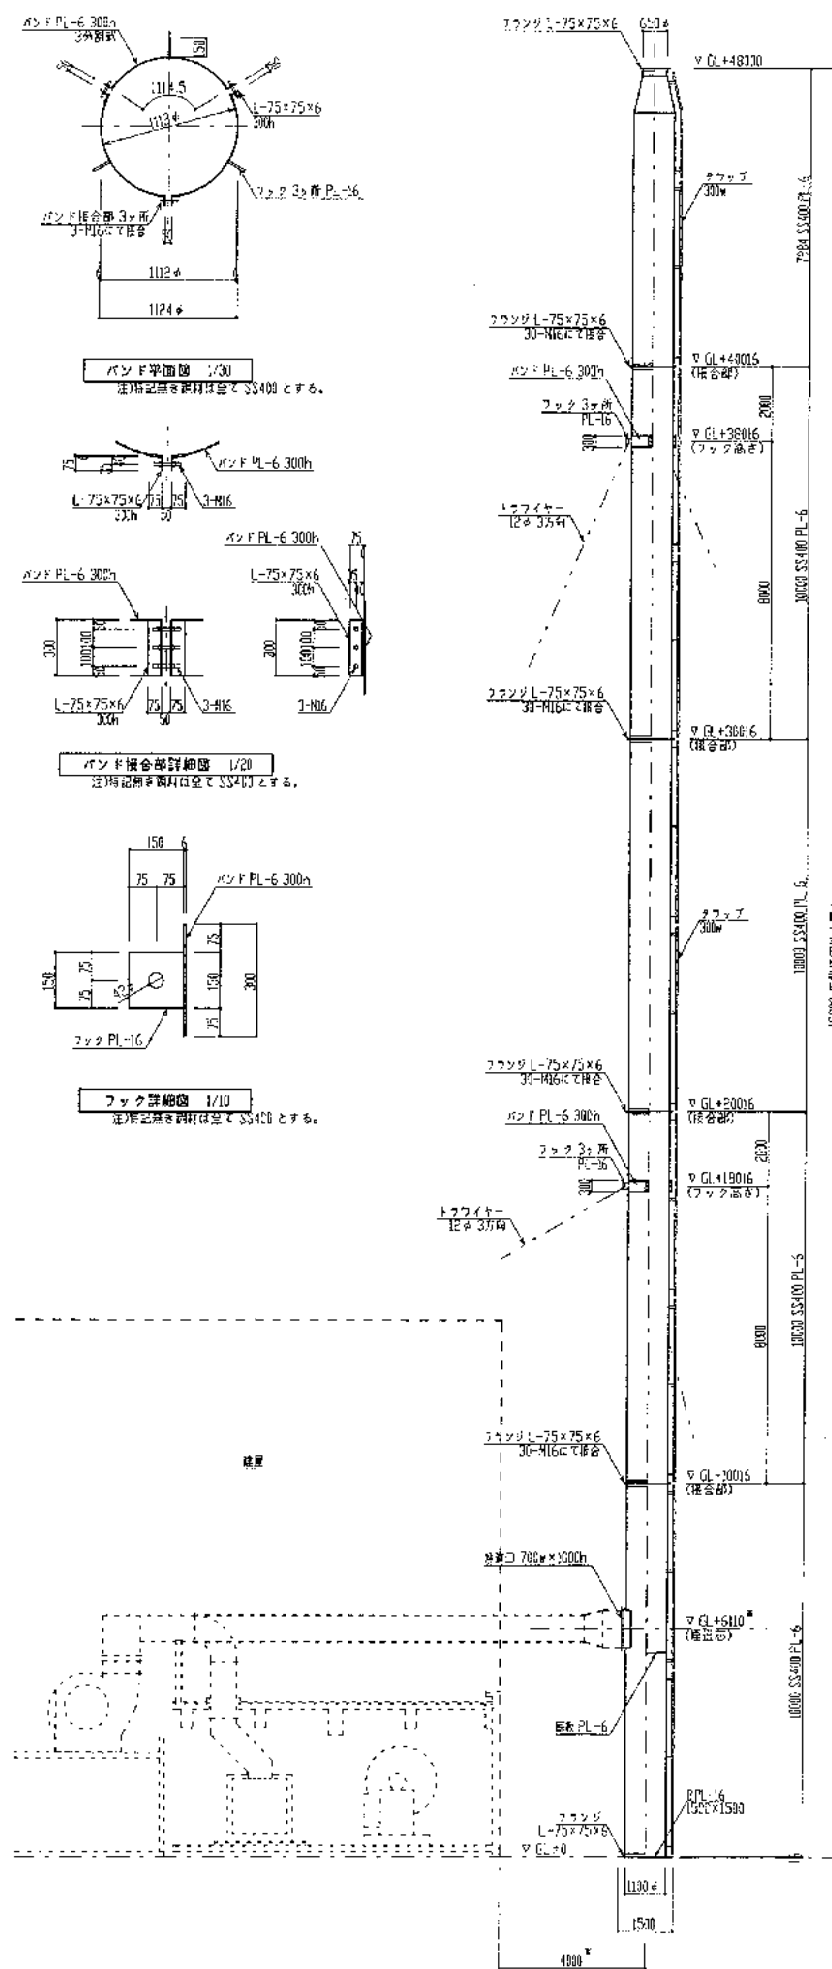


仮設爆発立断箇所 1/100

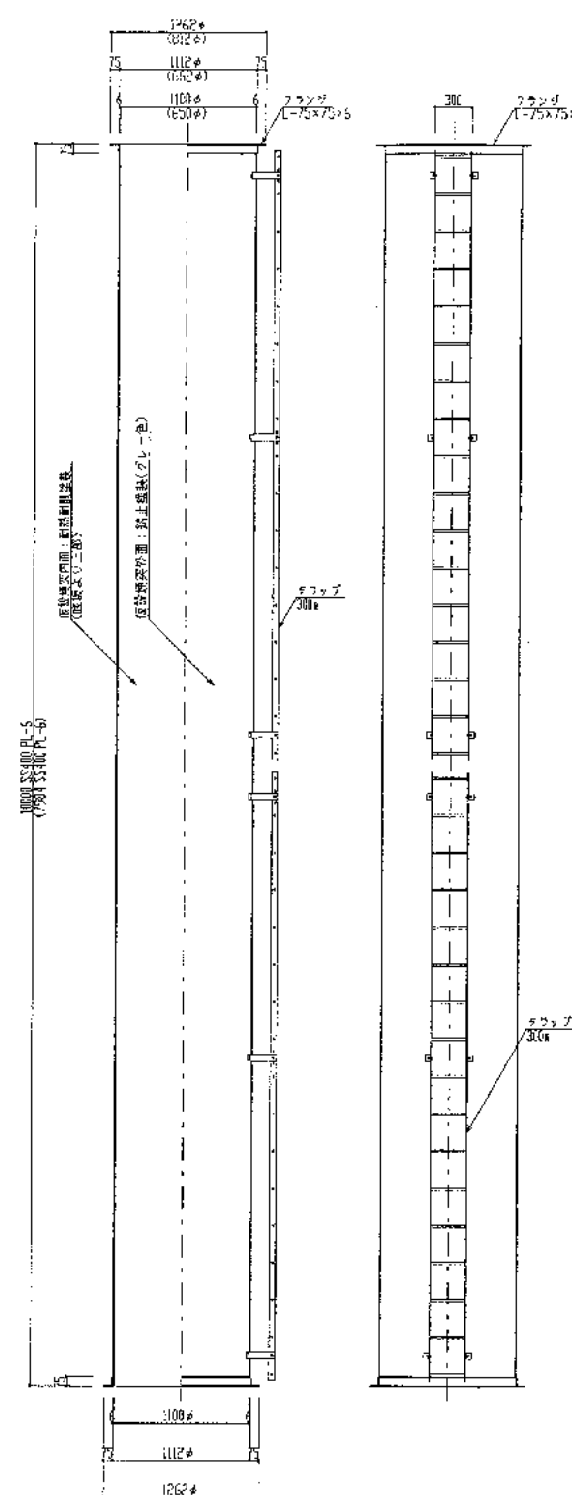


仮設煙突単品図 1/3(1)

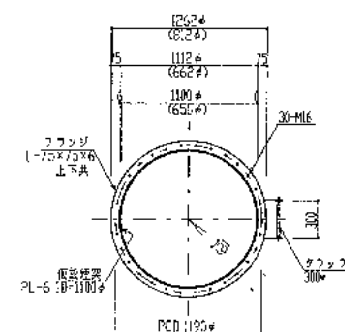


仮設煙突接合部詳細図 1/20

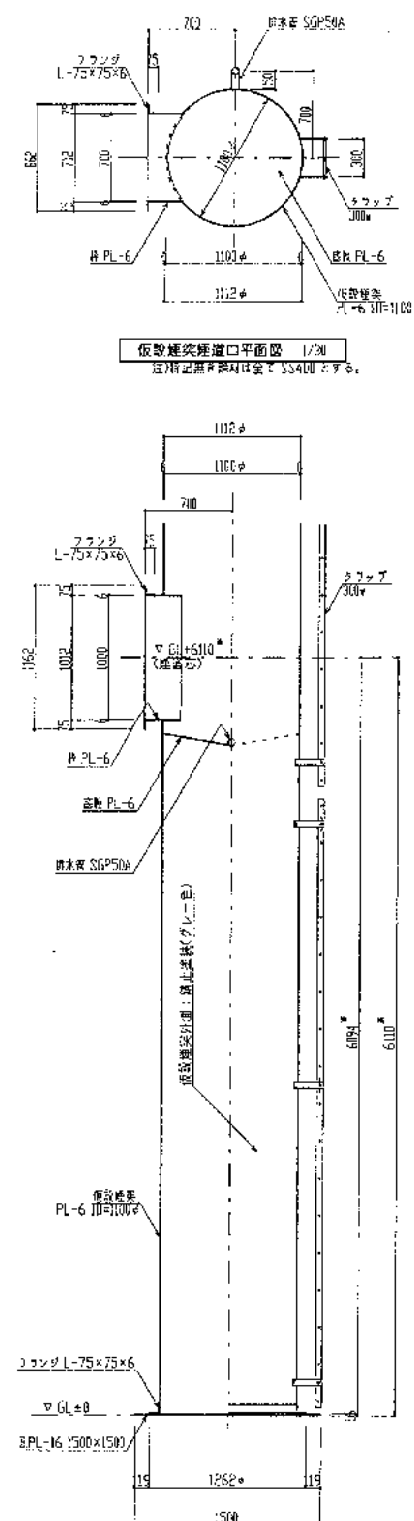


仮設煙突脚部詳細図 1/30

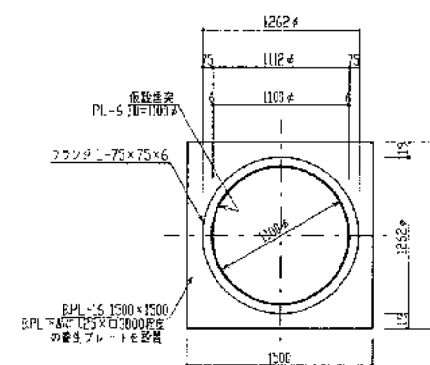

飯後健胃脚部平面図 1/30

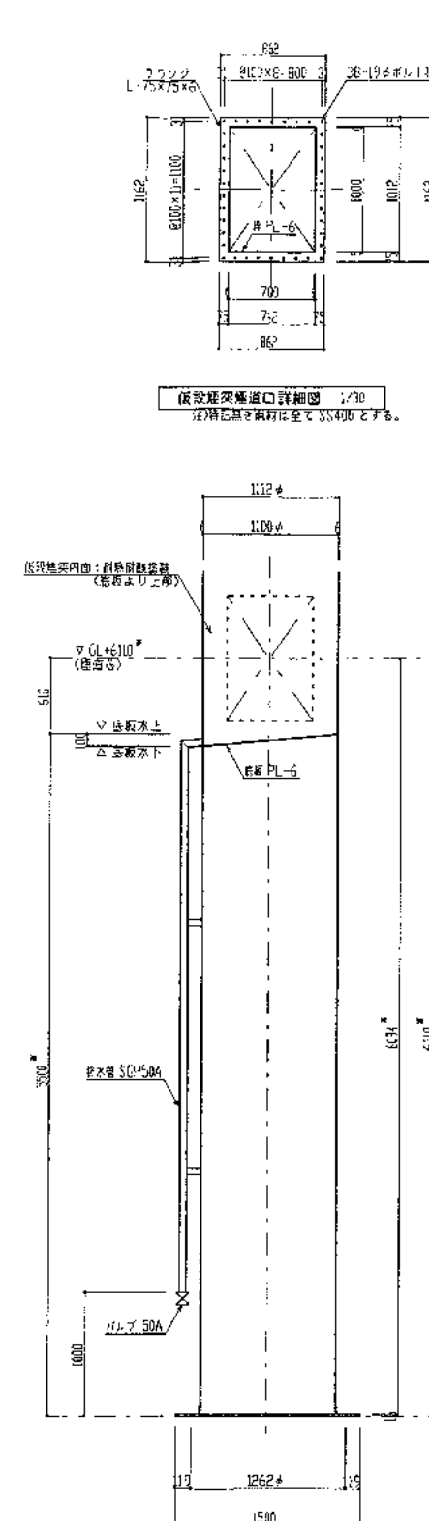

吊りフック立面配膳図 1/30

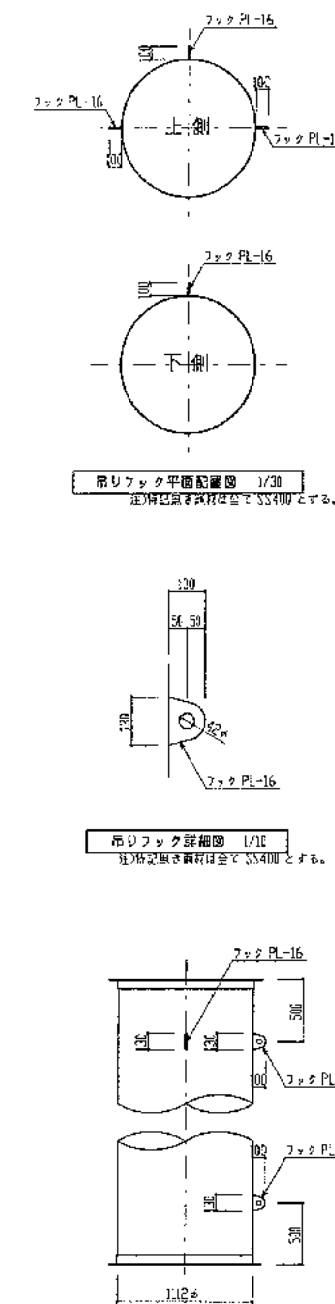

品番 NO.	名称 DESIGNATION	材質 MATERIAL	組分 QTY	製作数 UNITS	備考 REMARKS
藍住町 設 藍住町西クリーンステーション煙突修工事 仮設煙突詳細図					
承認 APPROVED	担当 CHARGE ENG.	製図 DRAWING	作 図 DATE	16年 1月 日	
			尺 度 SCALE	1/100, 1/30, 1/20, 1/10	
		図番 DRAWING NO.	B-4365	RZ	306
 三和動熱工業株式会社 SANWA DONETSU KOGYO CO., LTD.					