

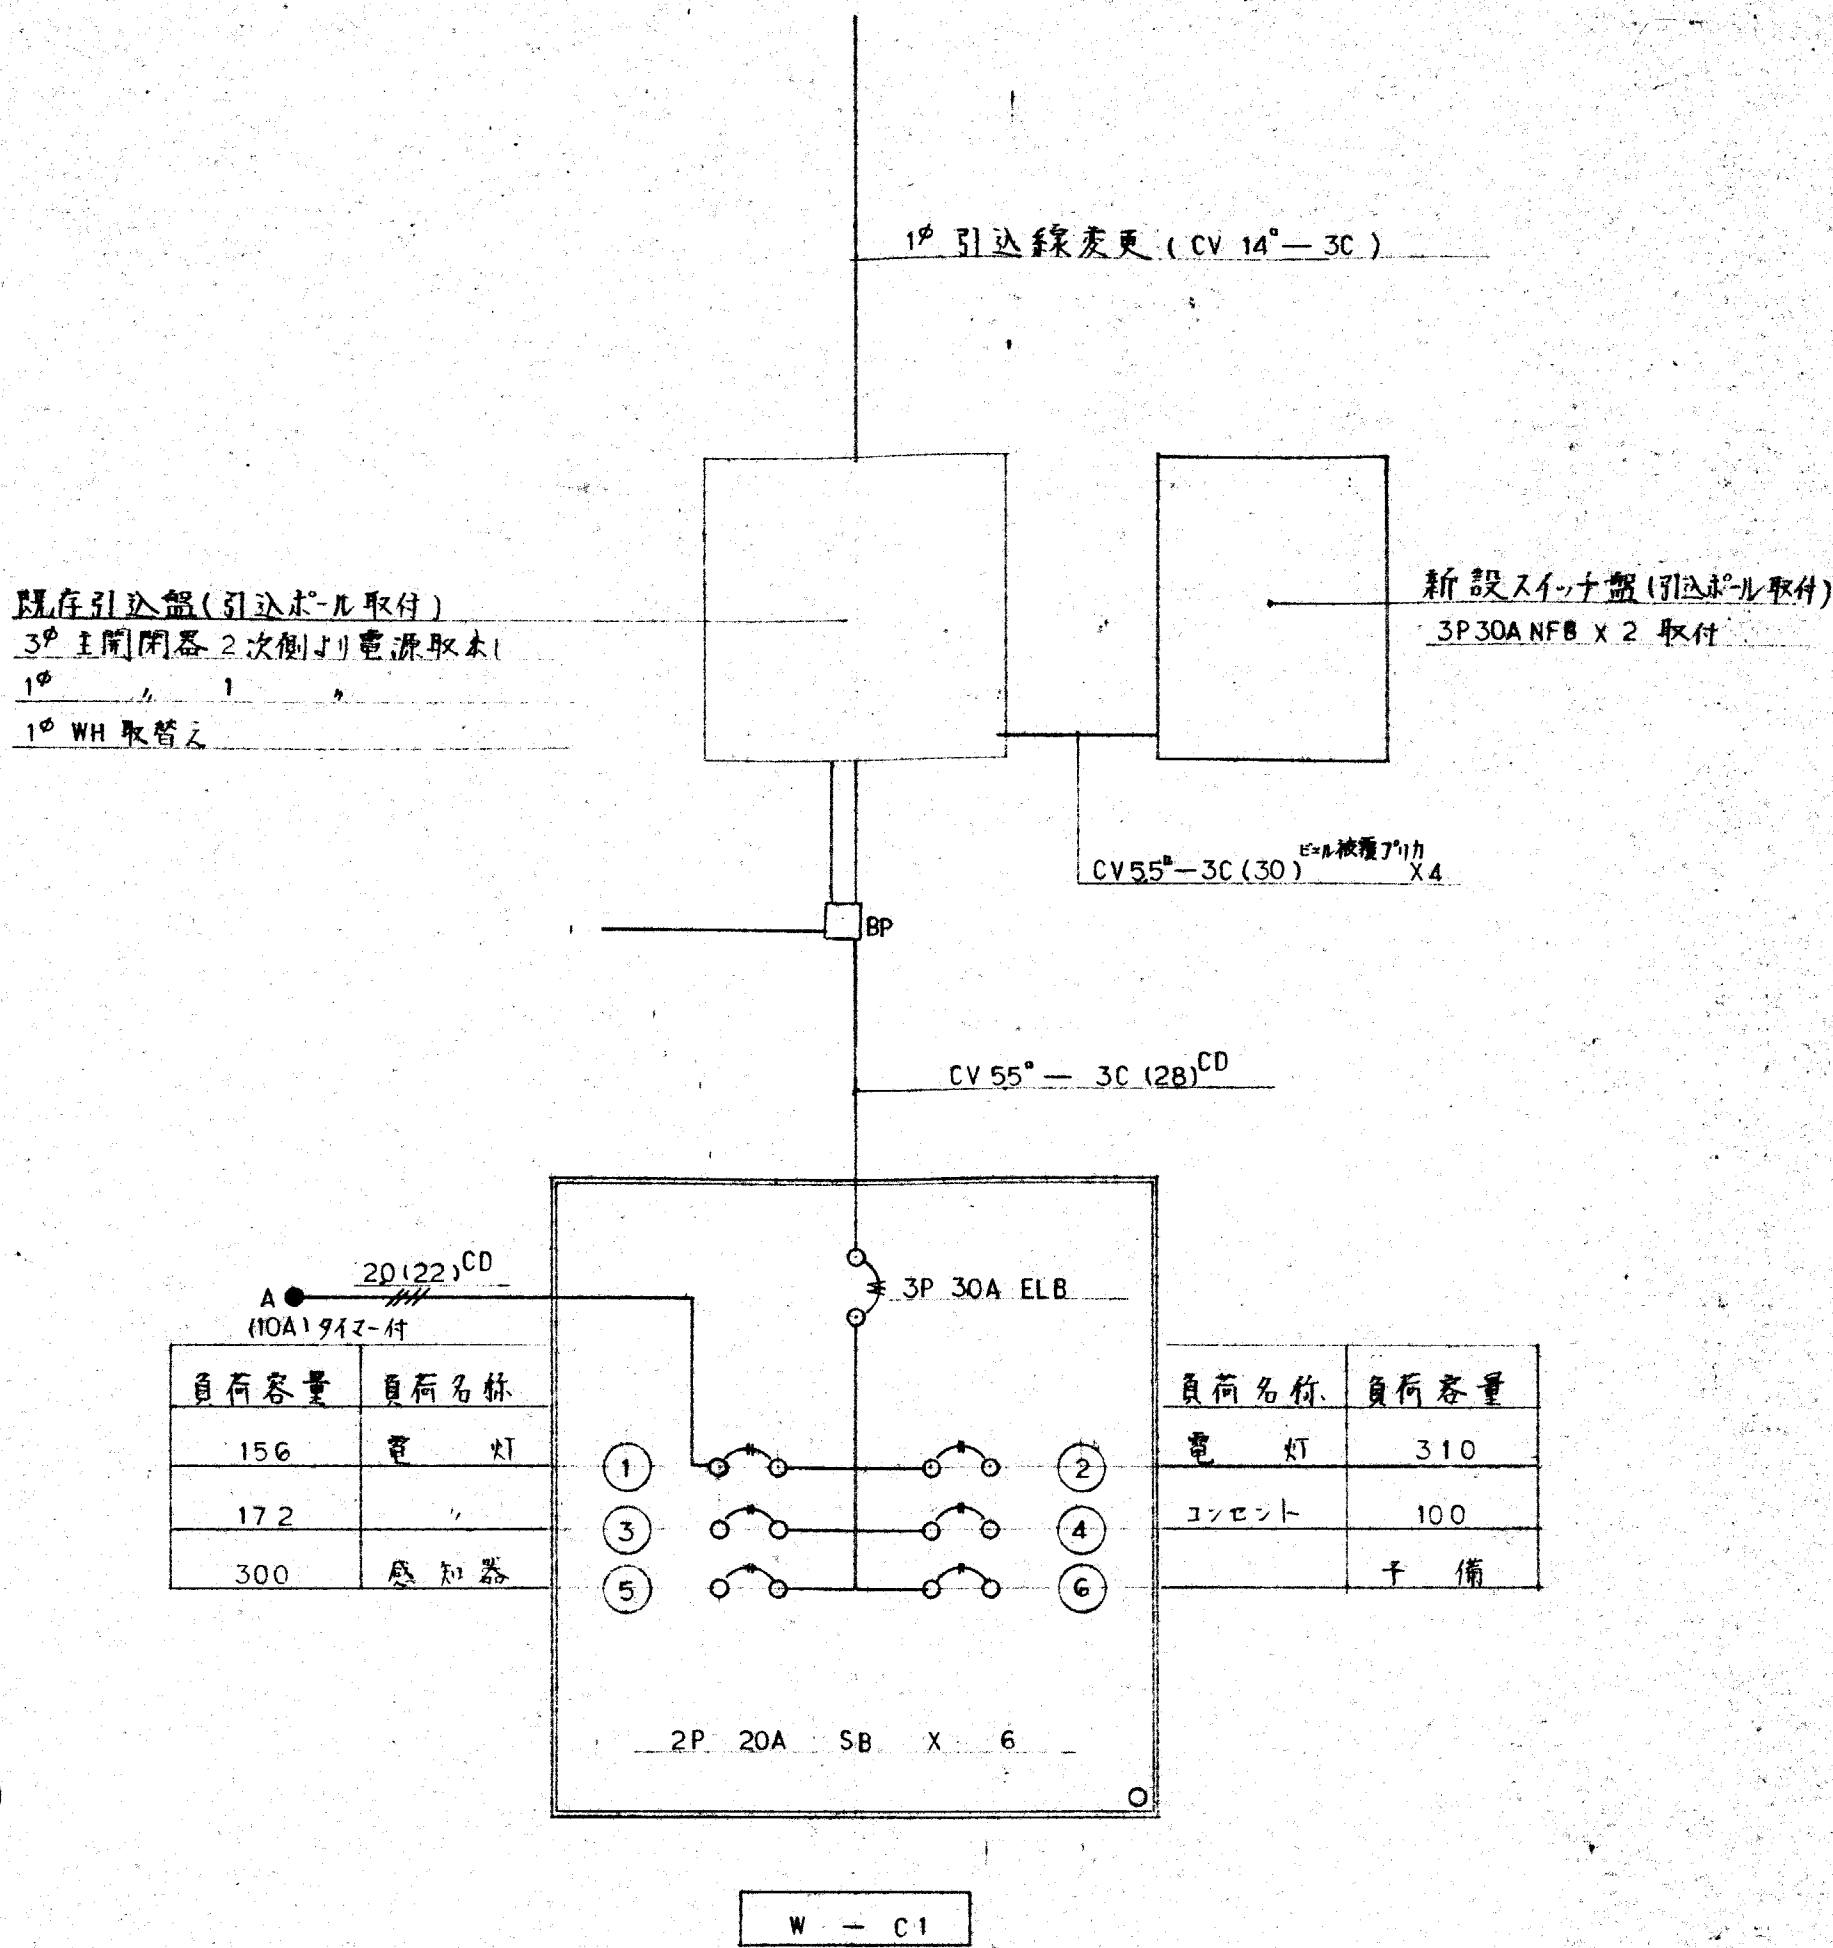


別紙12 正法寺川公園施設 抜粋


閲覧資料の「正法寺川公園左岸整備工事設計図」は計画図のため、現地を優先して読み取ること。
公衆便所、浄化槽、みどり橋へのアプローチ、修景施設など全てを撤去して、芝生公園を整備する。

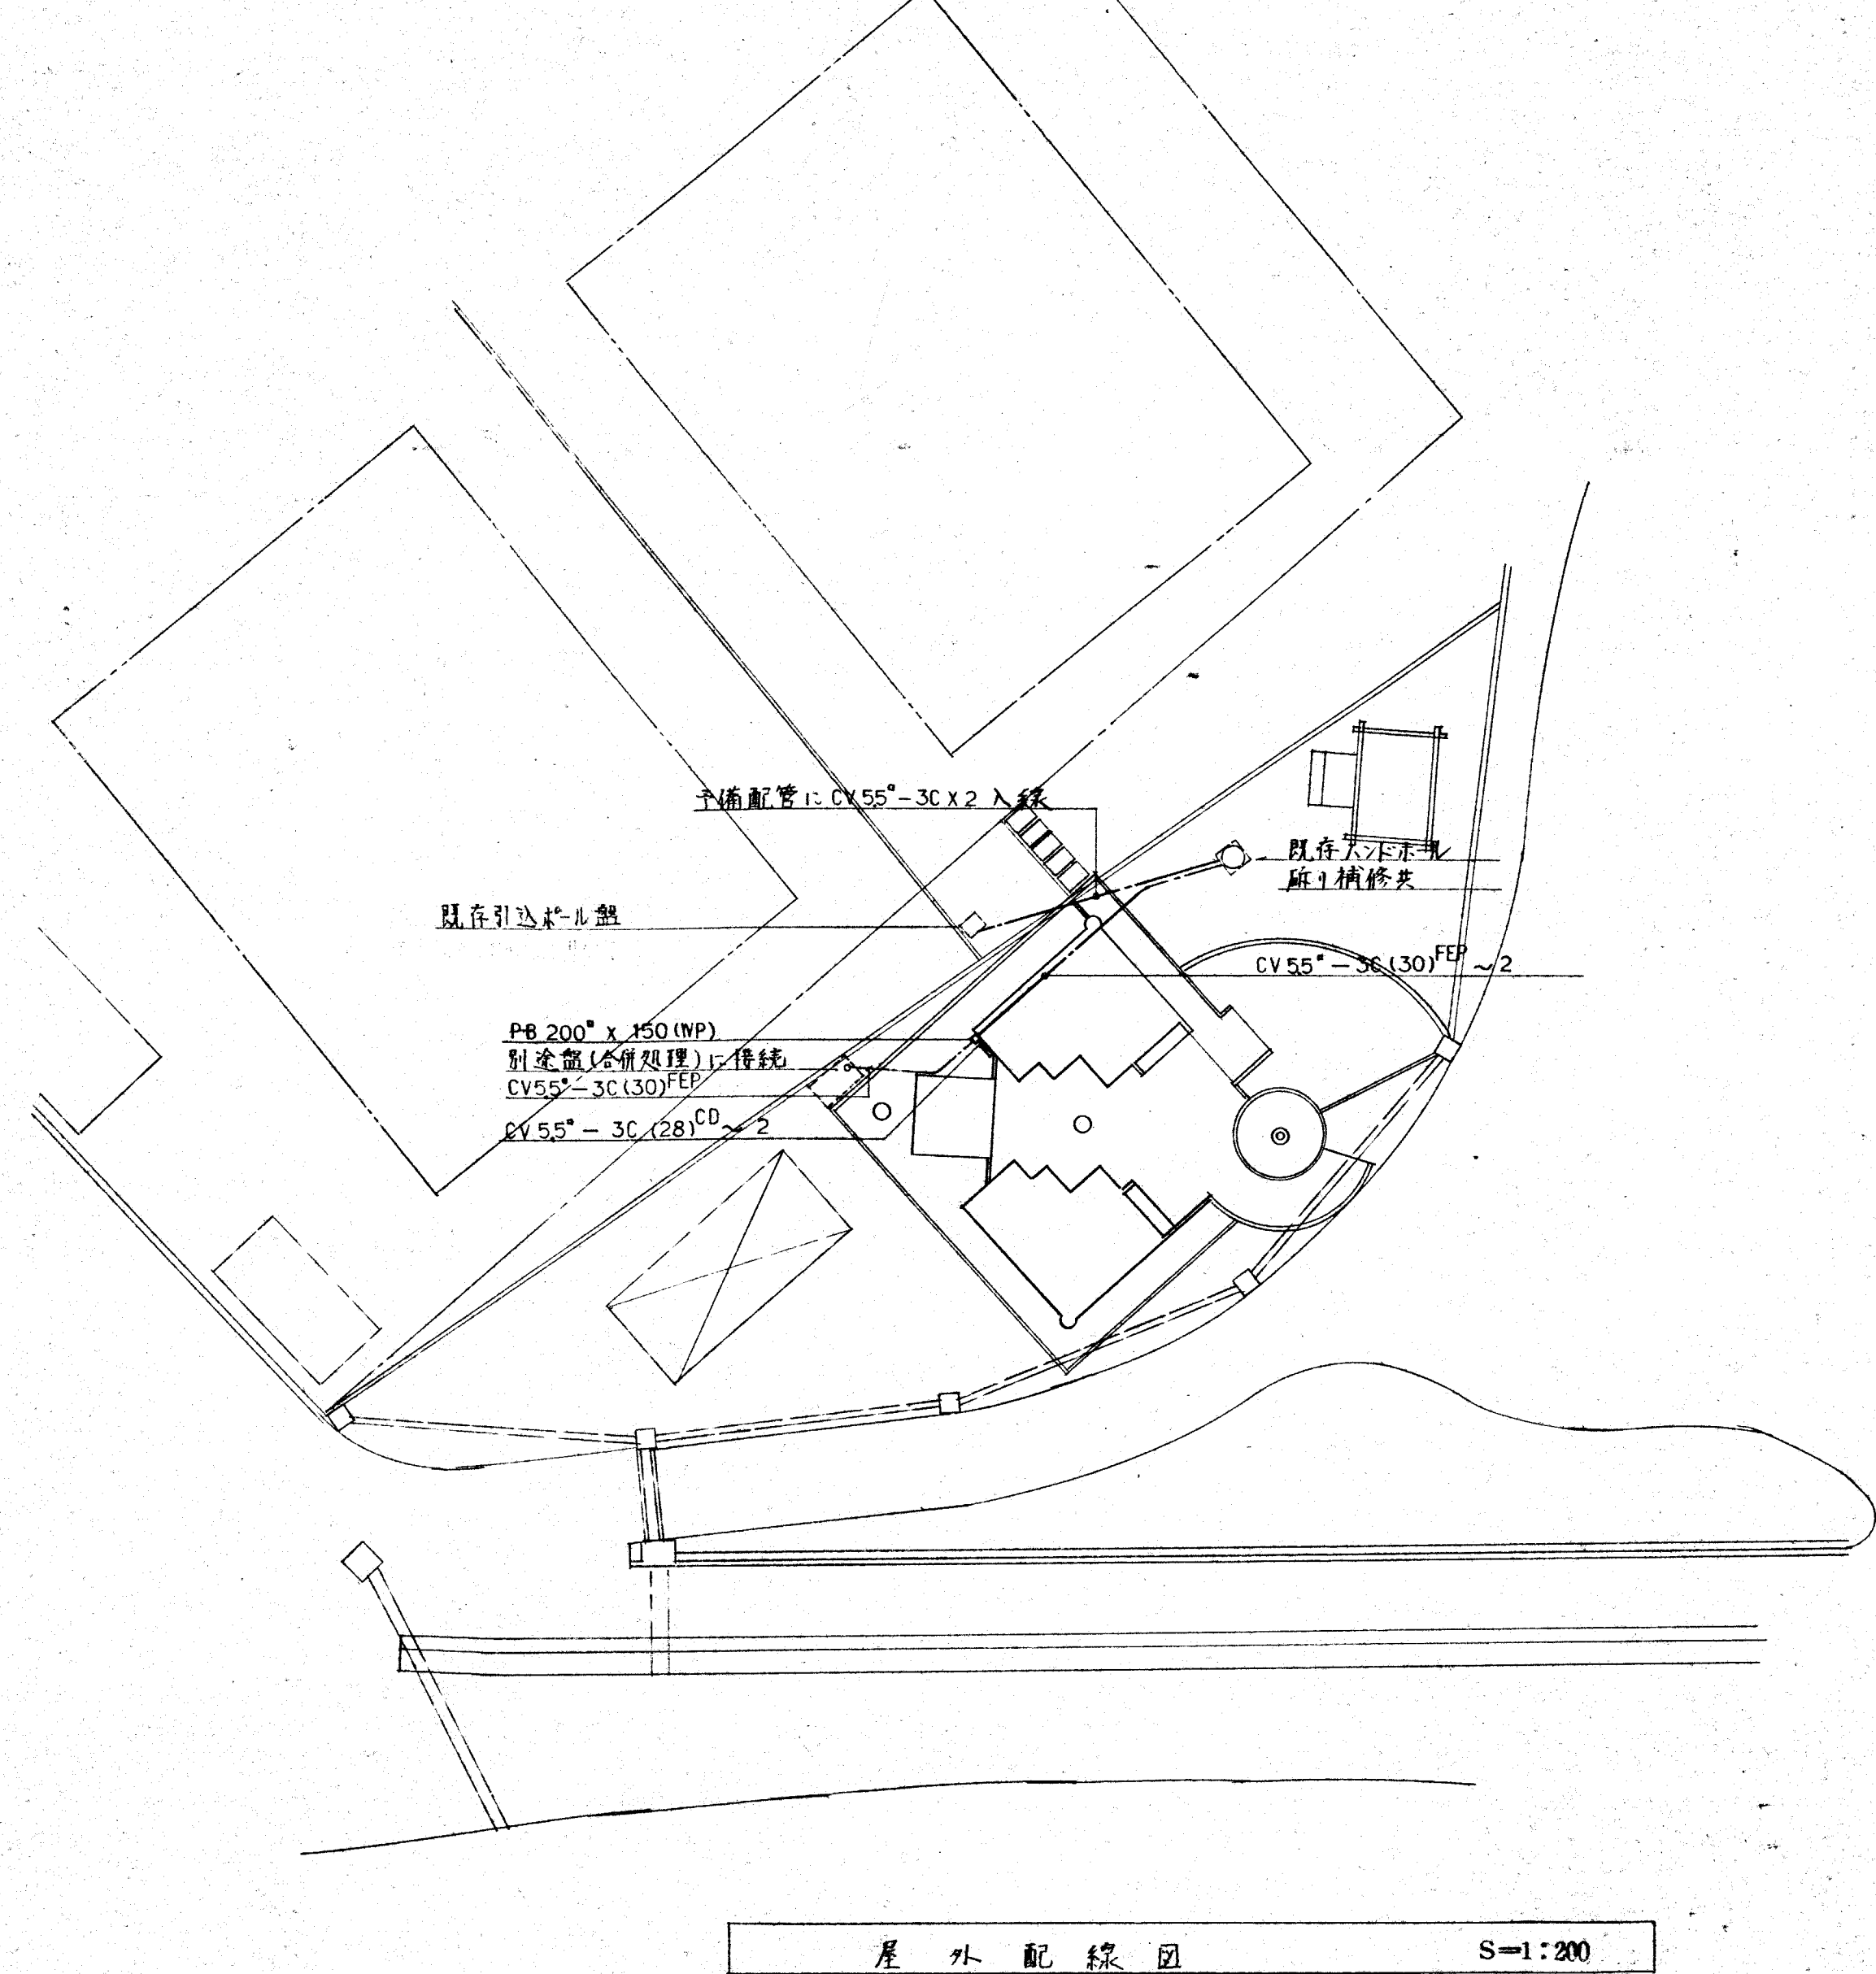



負荷容量	負荷名称	負荷名称	負荷容量
156	電 灯	電 灯	310
172	〃	コンセント	100
300	感知器	予 備	

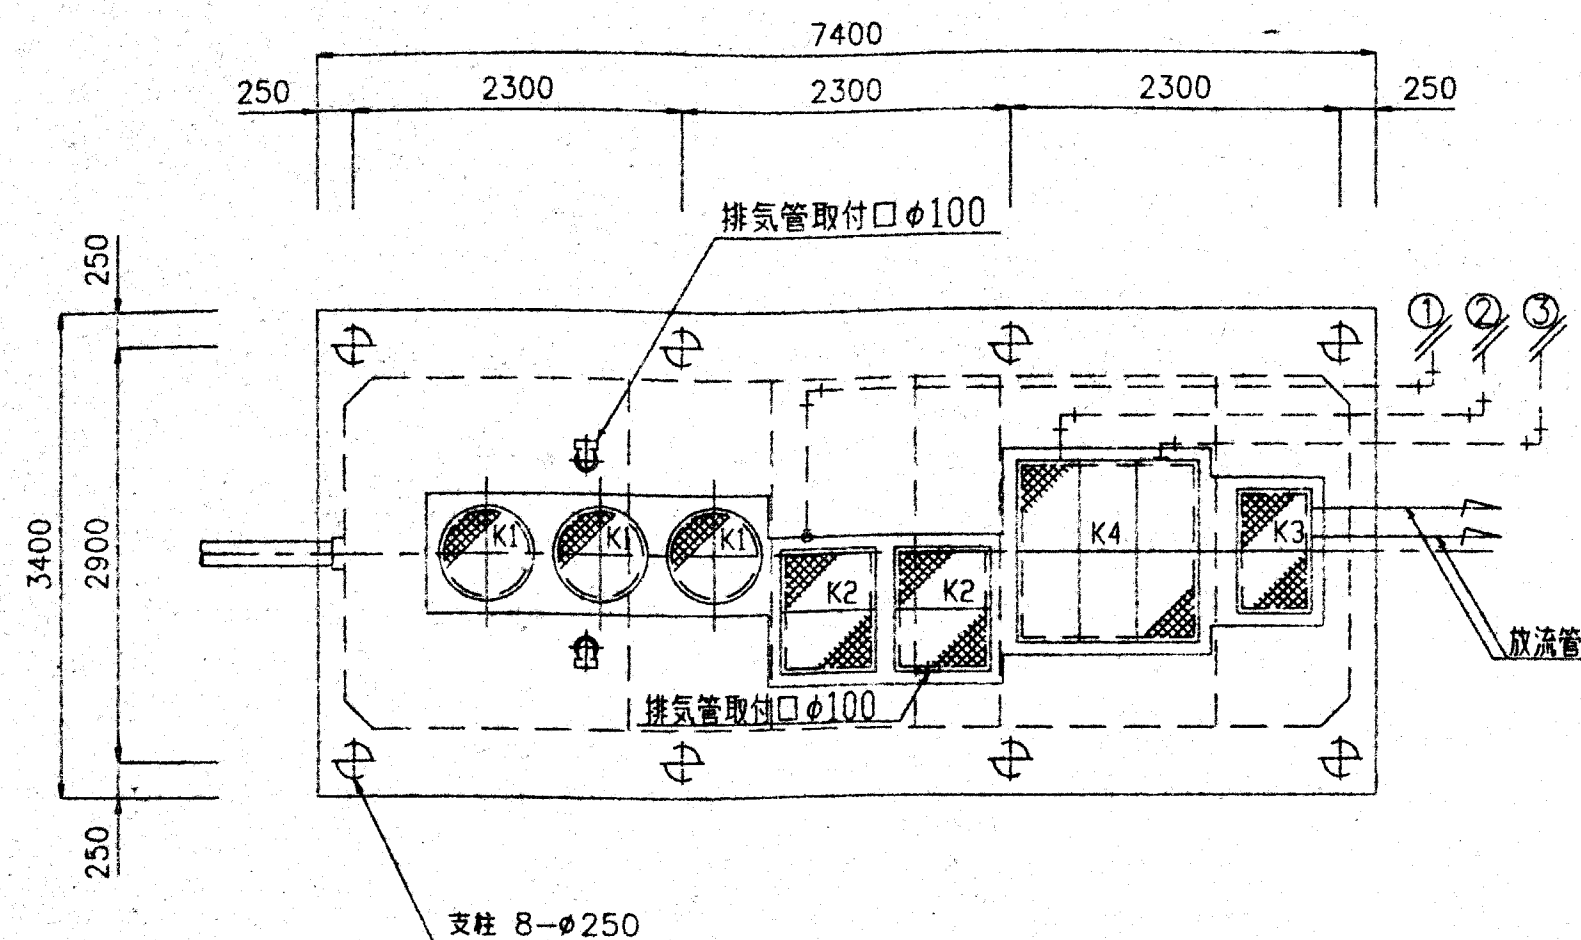

スラブ平面図 1:50

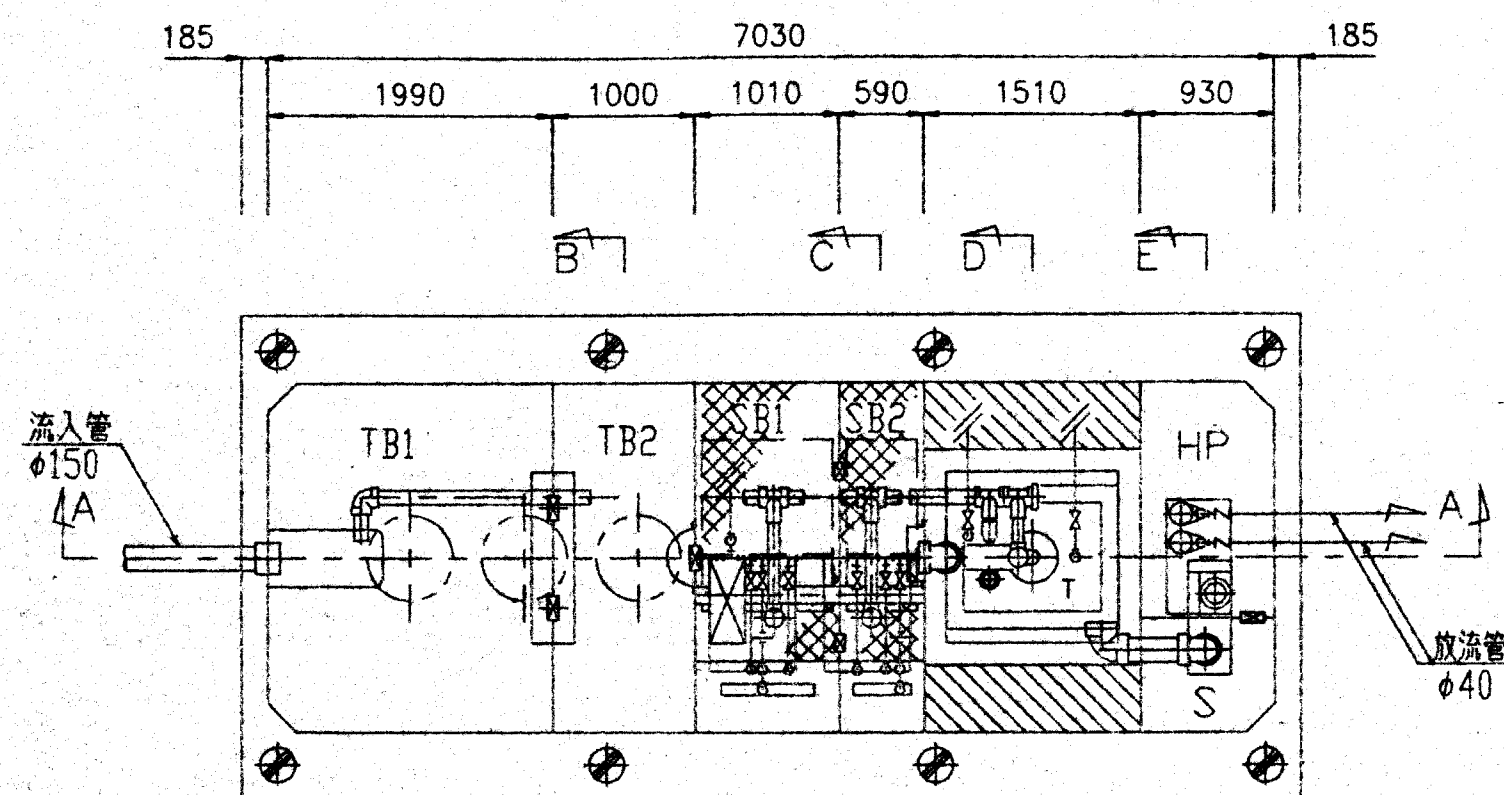

槽内部平面図 1:50

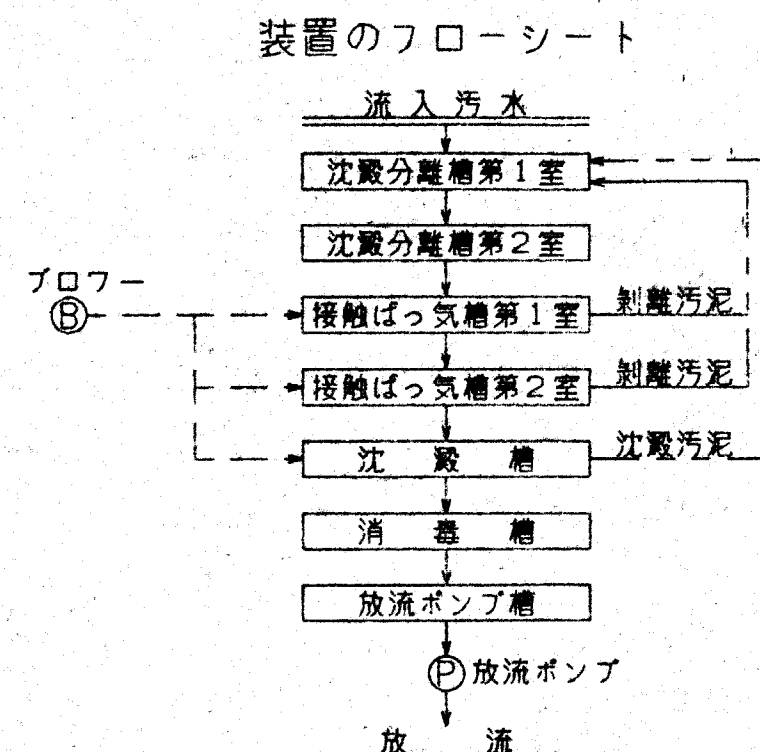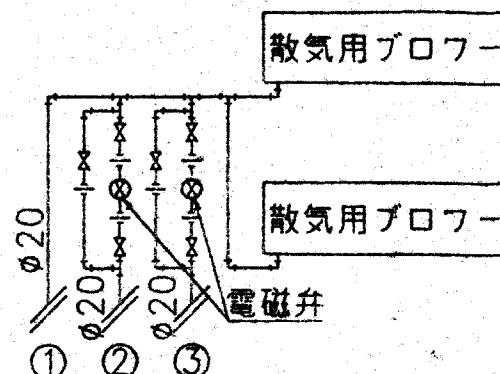

(人員算定) - 大便器6個・小便器3・個手洗い5個・SK1個
 $N = 16C$ $N = \text{算定人員}$ $C = \text{総便器数}$
 $= 16 \times 9$
 $= 144$ 人 (認定浄化槽145人槽とする。)

(汚水量算定)
 $144 \text{人} \times 0.05 \text{m}^3/\text{人} \cdot \text{日} = 7.2 \text{m}^3/\text{日}$
 $6 \text{個} \times 0.005 \text{m}^3/\text{個} \cdot \text{日} \cdot \text{回} \times 20 \text{回} = 0.6 \text{m}^3/\text{日}$
 計 $7.8 \text{m}^3/\text{日}$ (認定浄化槽 $7.99 \text{m}^3/\text{日}$ とする。)


(BOD負荷)
 $(7.2 \times 260) + (0.6 \times 50) \div 7.8 \approx 243.9$
 故に、流入BOD 250PPMとする。
 流入BOD 20PPMとする。

図面の槽本体表示寸法は内寸法です
 CX型槽本体の長辺の外寸法は内寸法+90mmです



マンホール・点検口蓋仕様		
耐荷重	中耐	
記号	寸法 (mm)	個数
K1	600	3
K2	600X800	2
K3	450X800	1
K4	1270X1270	1

槽内部使用	
汚水配管	PVC VU又はVP
エアー配管	PVC VP
空気弁	メーカー標準TS継手(ABS)
逆止弁	メーカー標準TS継手(PVC)
配管支持具	FRP(SUSバンド付)
ポンプ吊り金具	P.Pロープ


仕 様 表					
処 理 方 式	接触ばっ気方式(沈殿分離方式) 建設省告示第1292号第6第2号				
処理対象人員	145 人				
計画汚水量	7.99 m ³ /日				
排水時間	12 時間				
流入BOD	250PPm	放流BOD	20PPm		
有 効 容 量	沈殿分離槽	第1室 TB1	9.058 m ³		
		第2室 TB2	4.611 m ³		
		合 計	13.669 m ³		
	接触ばっ気槽	第1室 SB1	4.609 m ³		
		第2室 SB2	2.692 m ³		
		合 計	7.301 m ³		
	沈 殿 槽	T	有効容量 :	3.004 m ³	
			水面積 :	2.280 m ²	
			配流せき長 :	3.200 m	
		消 毒 槽	S	0.947 m ³	
	放流ポンプ槽	HP	1.967 m ³		
機 器 仕 様		口 径	能 力	出 力	台数
		mm	m ³ /分	kw	
	散気用ブロー	20	0.295	0.40	2
	放流ポンプ	40	0.080	0.25	2

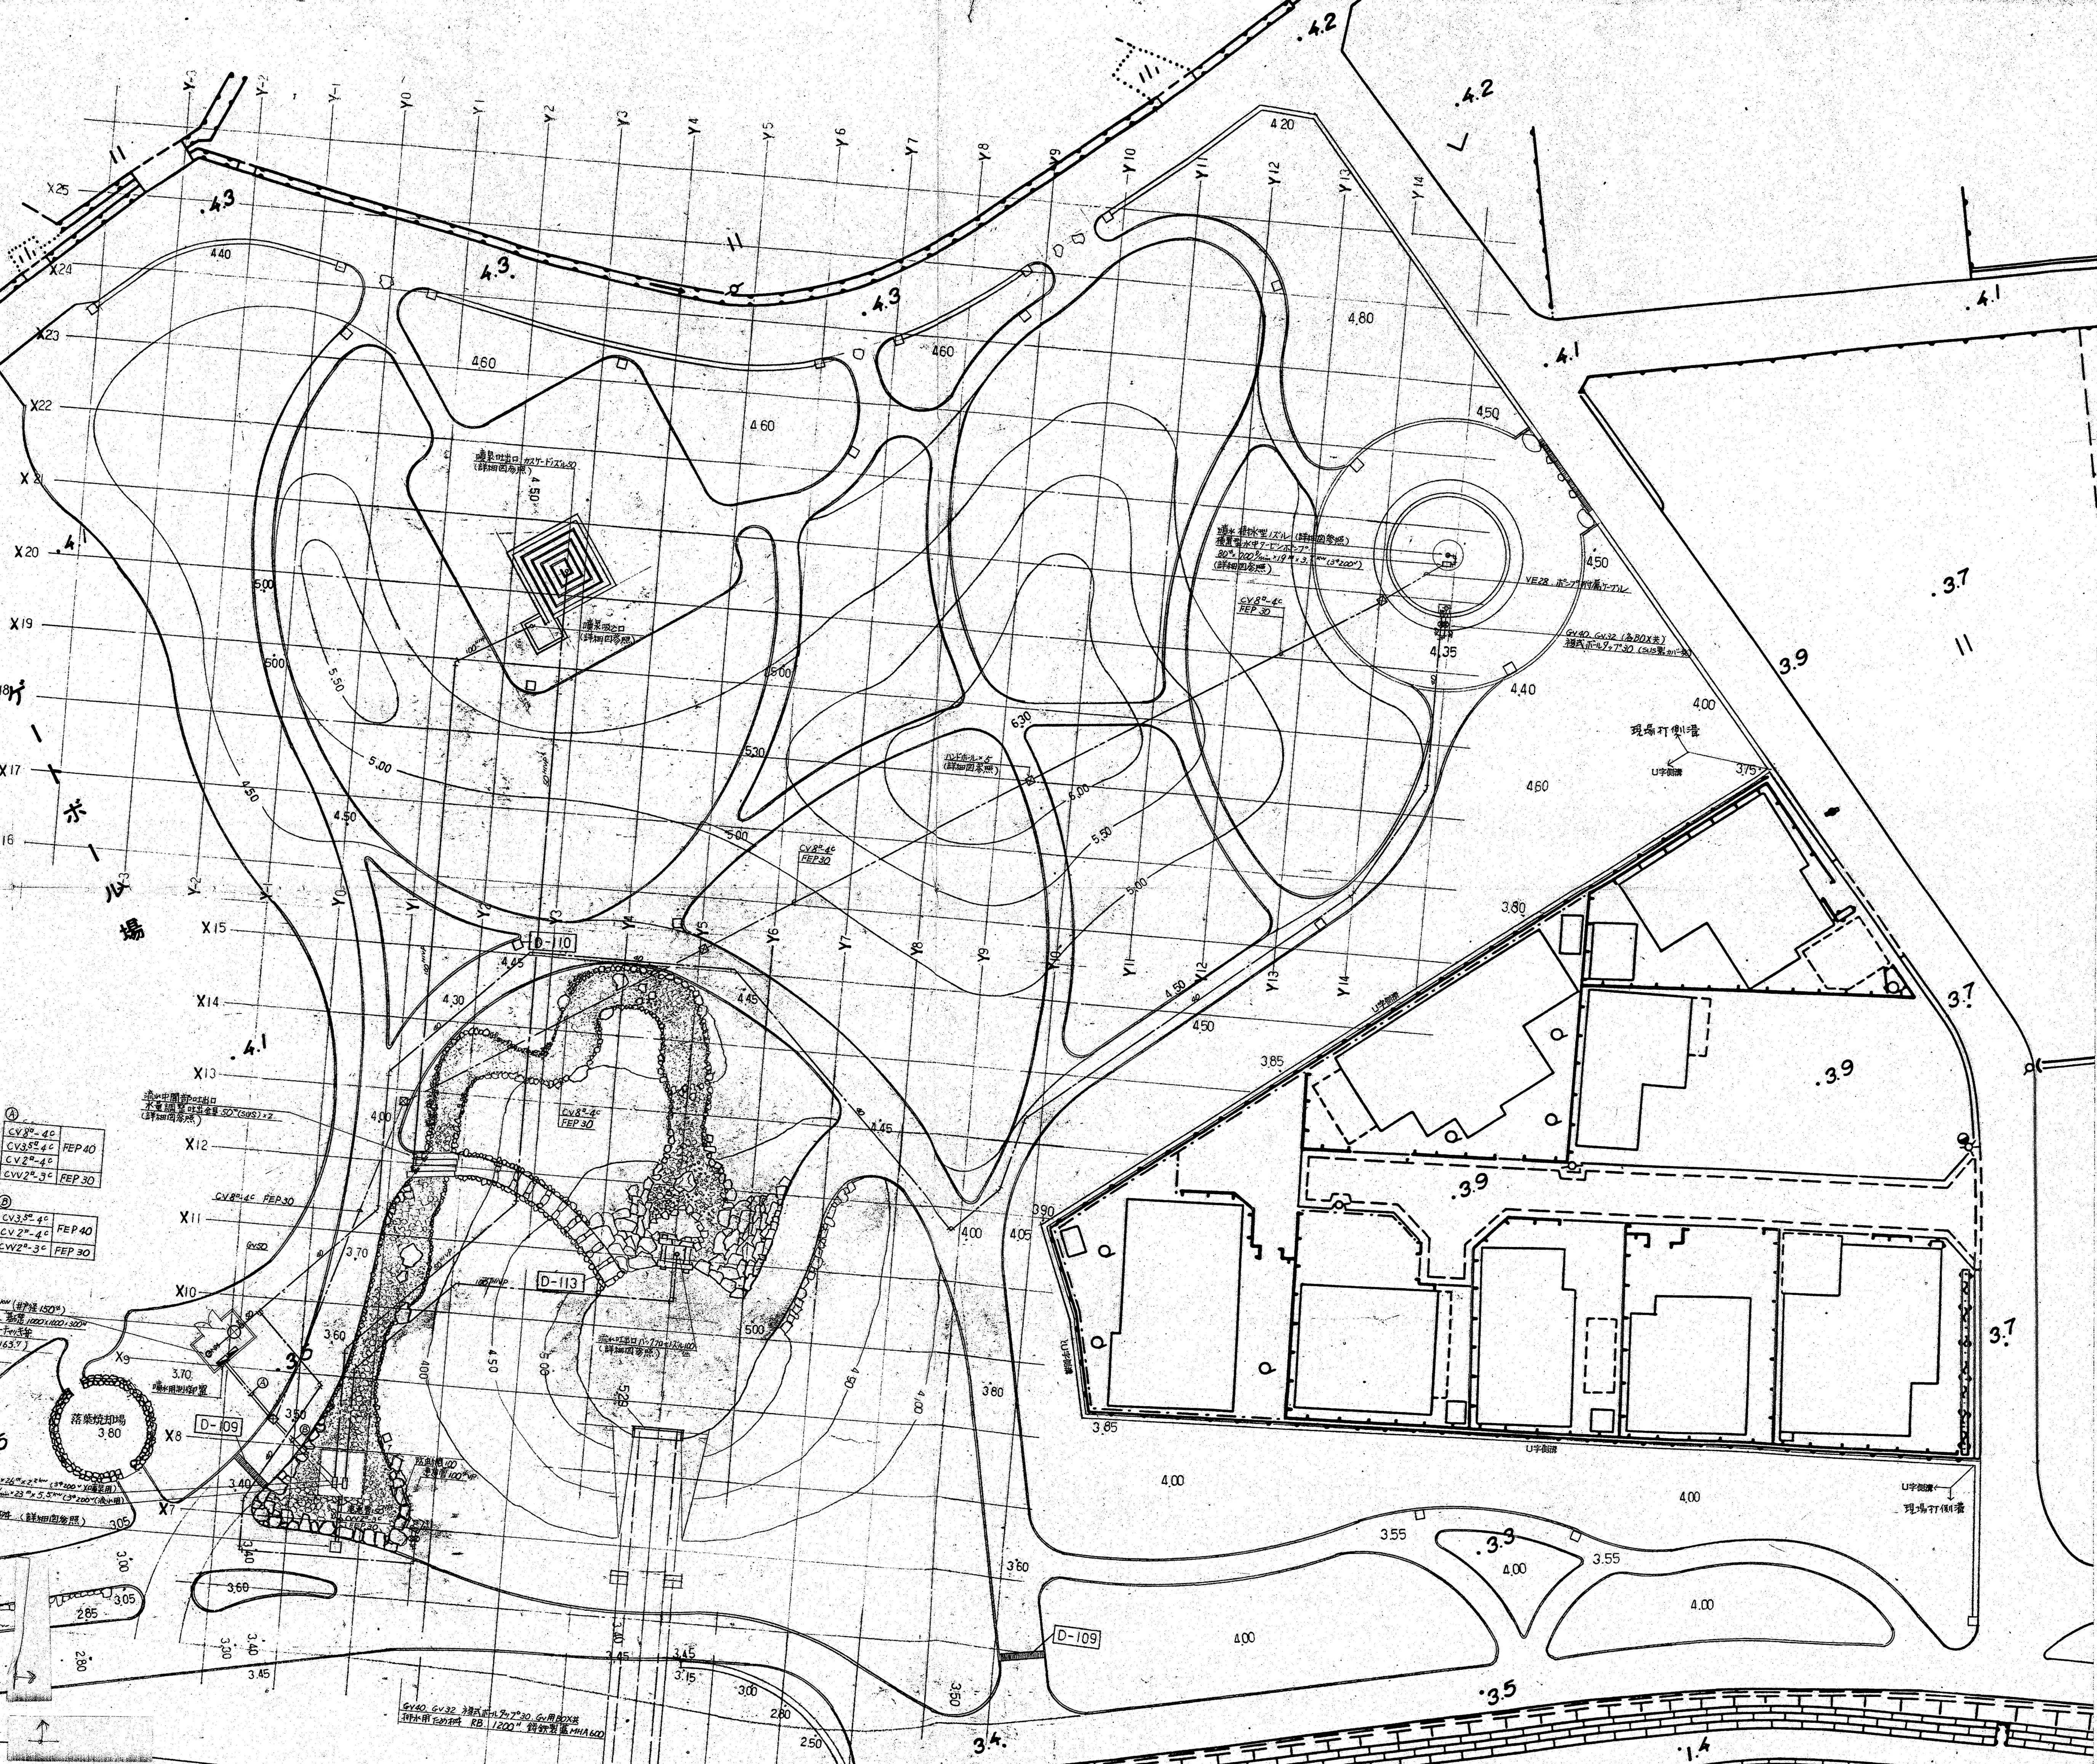





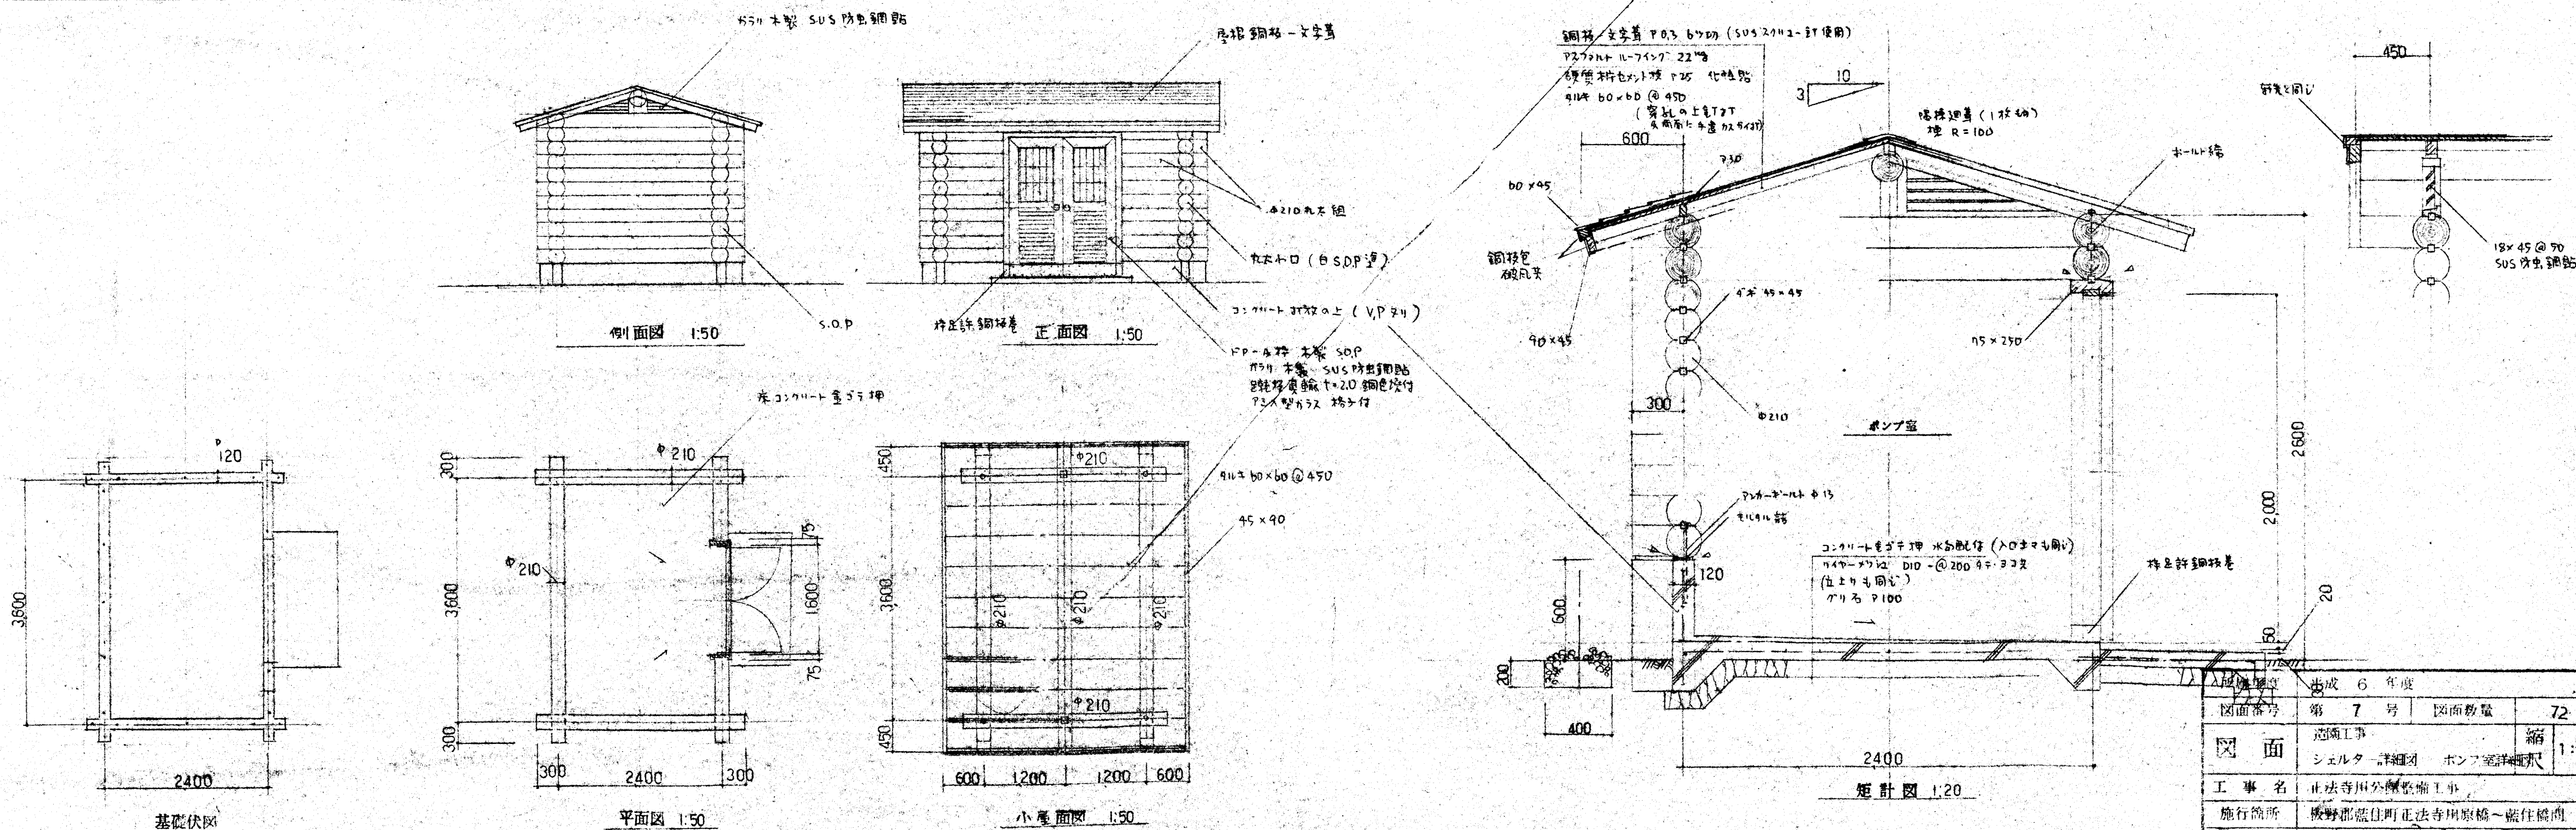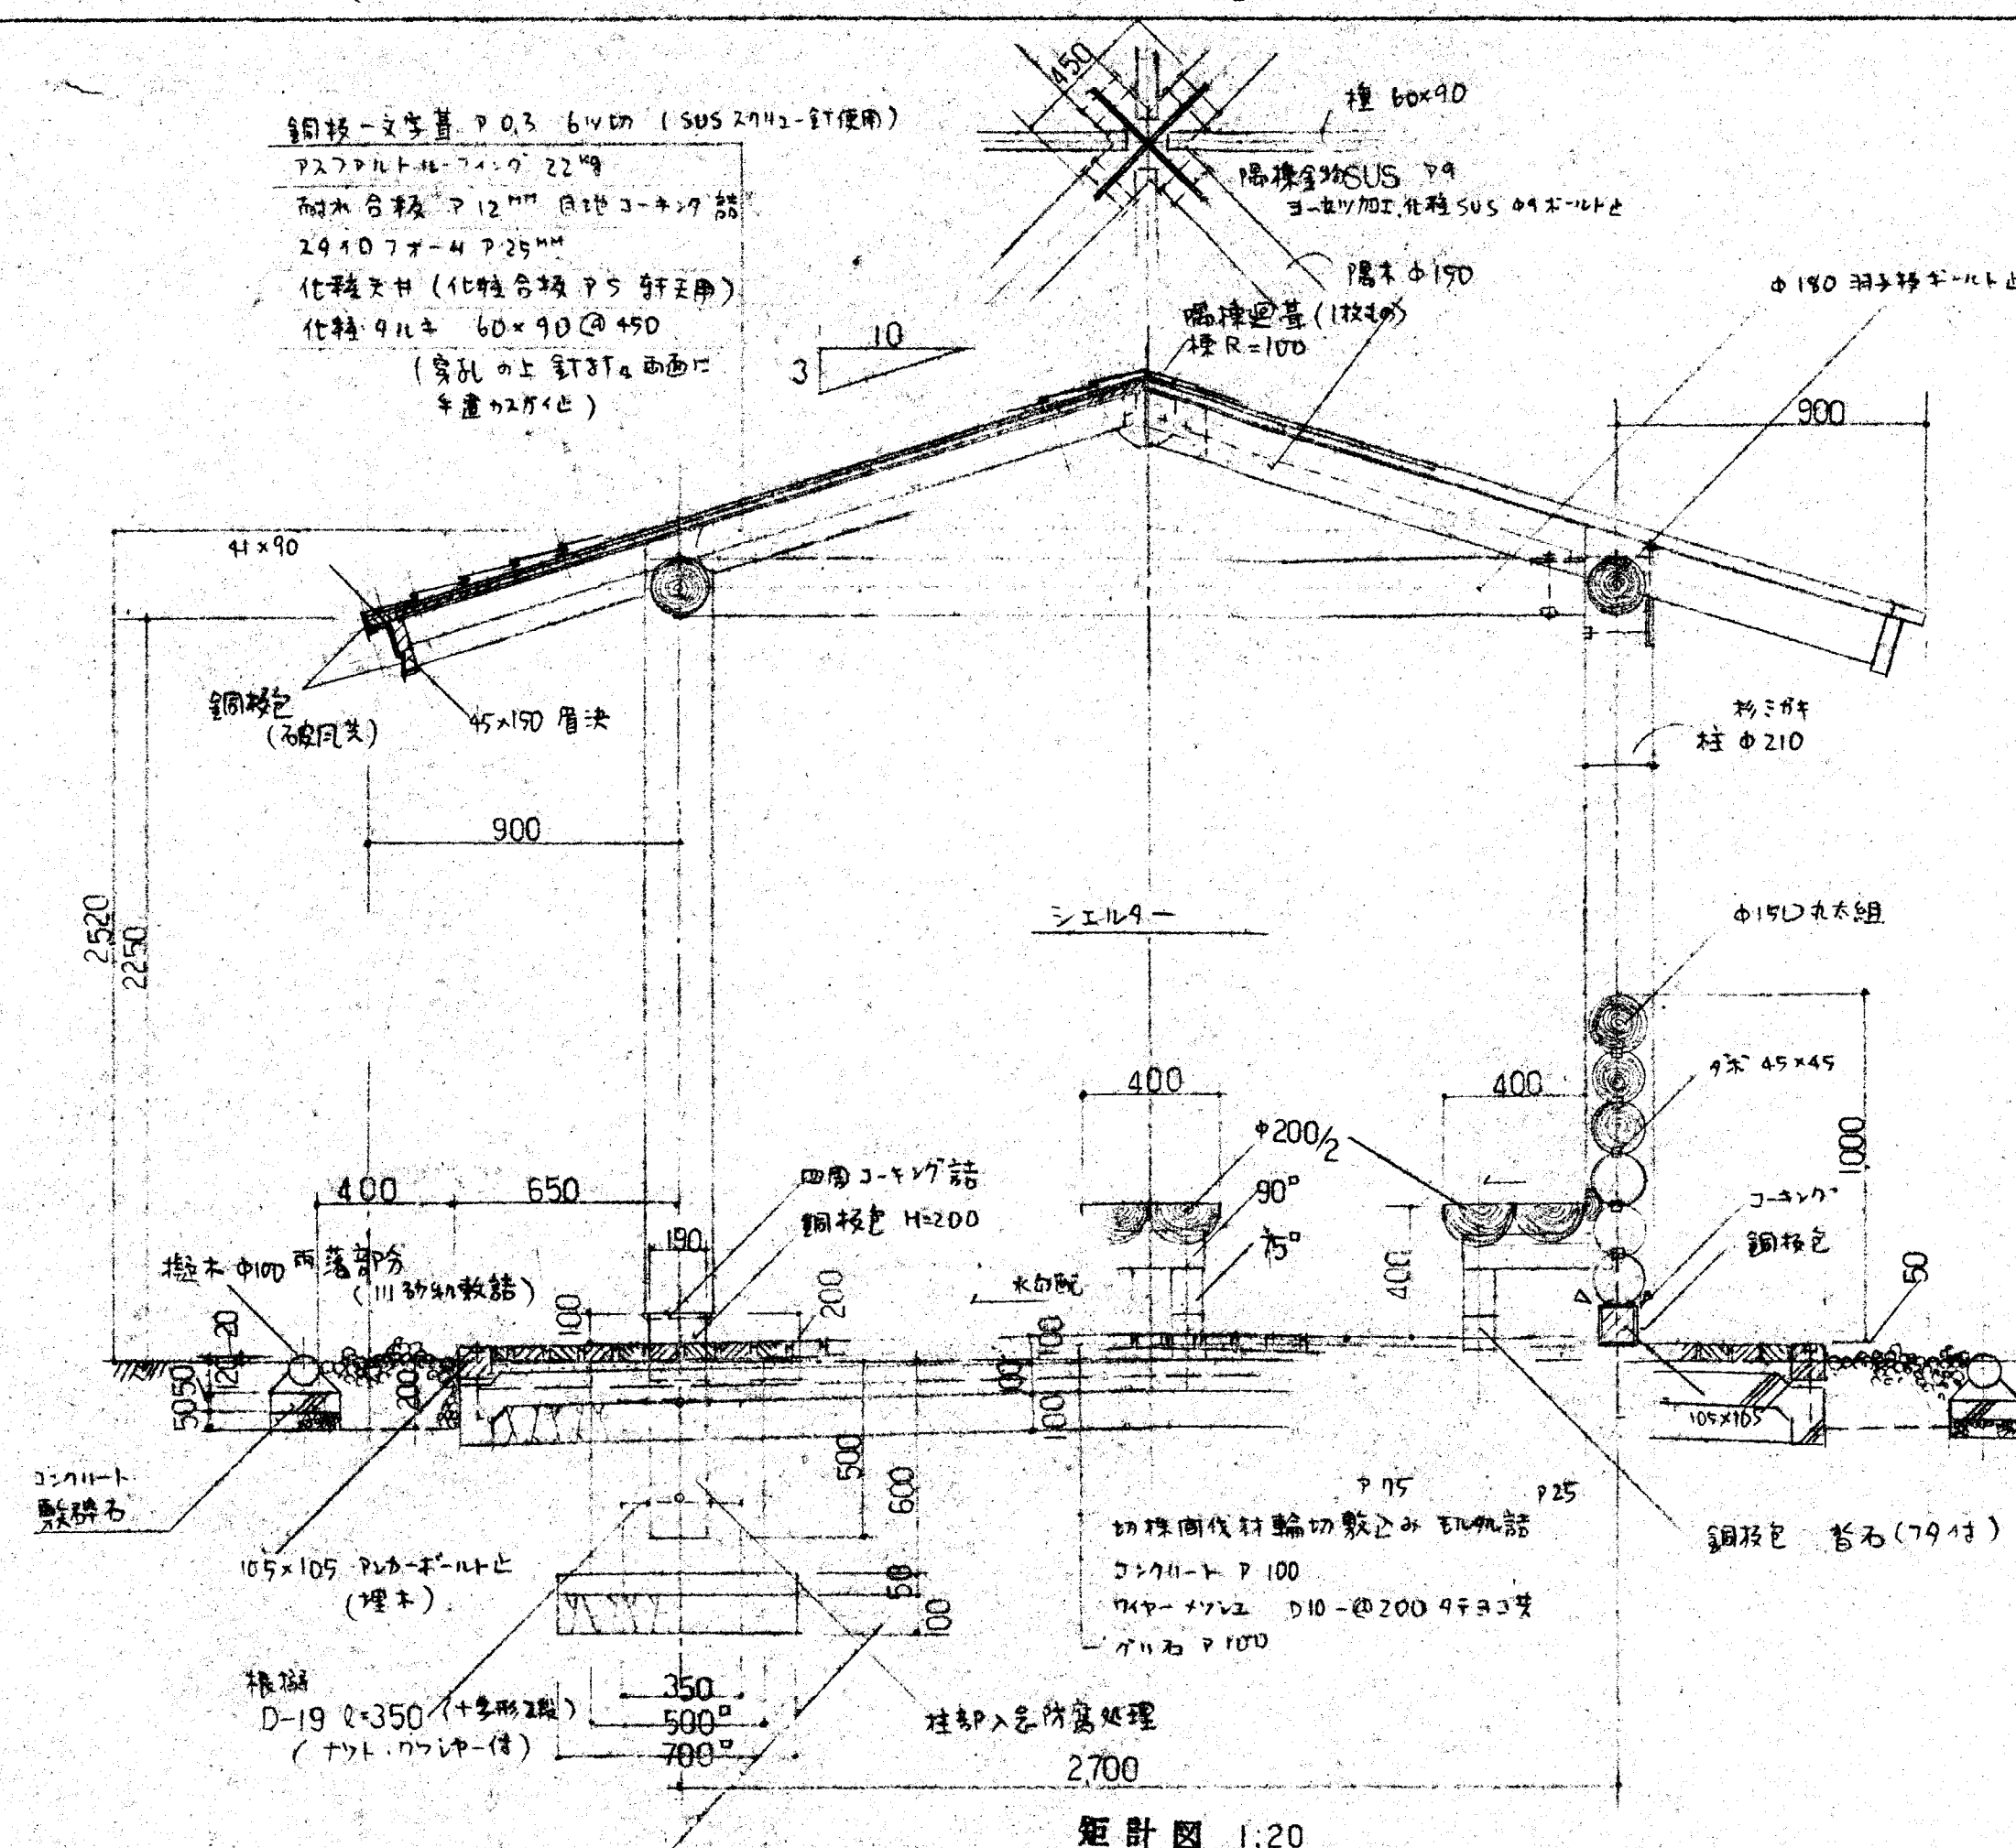


△施 工 費 算 書		平成 6 年度	
図面番号	第 7 号	図面数量	72 葉
図 面	応涌工事 シェルト 詳細図	縮 小 ホンパ 縮小詳細図	1:50 20
工 事 名	正法寺川公團整頓工事		
施行箇所	板野郡藍住町正法寺川取橋～藍住橋間		
製図年月日	平成	年	月 日
課長	課長補佐	係長	設計
			板野郡藍住町

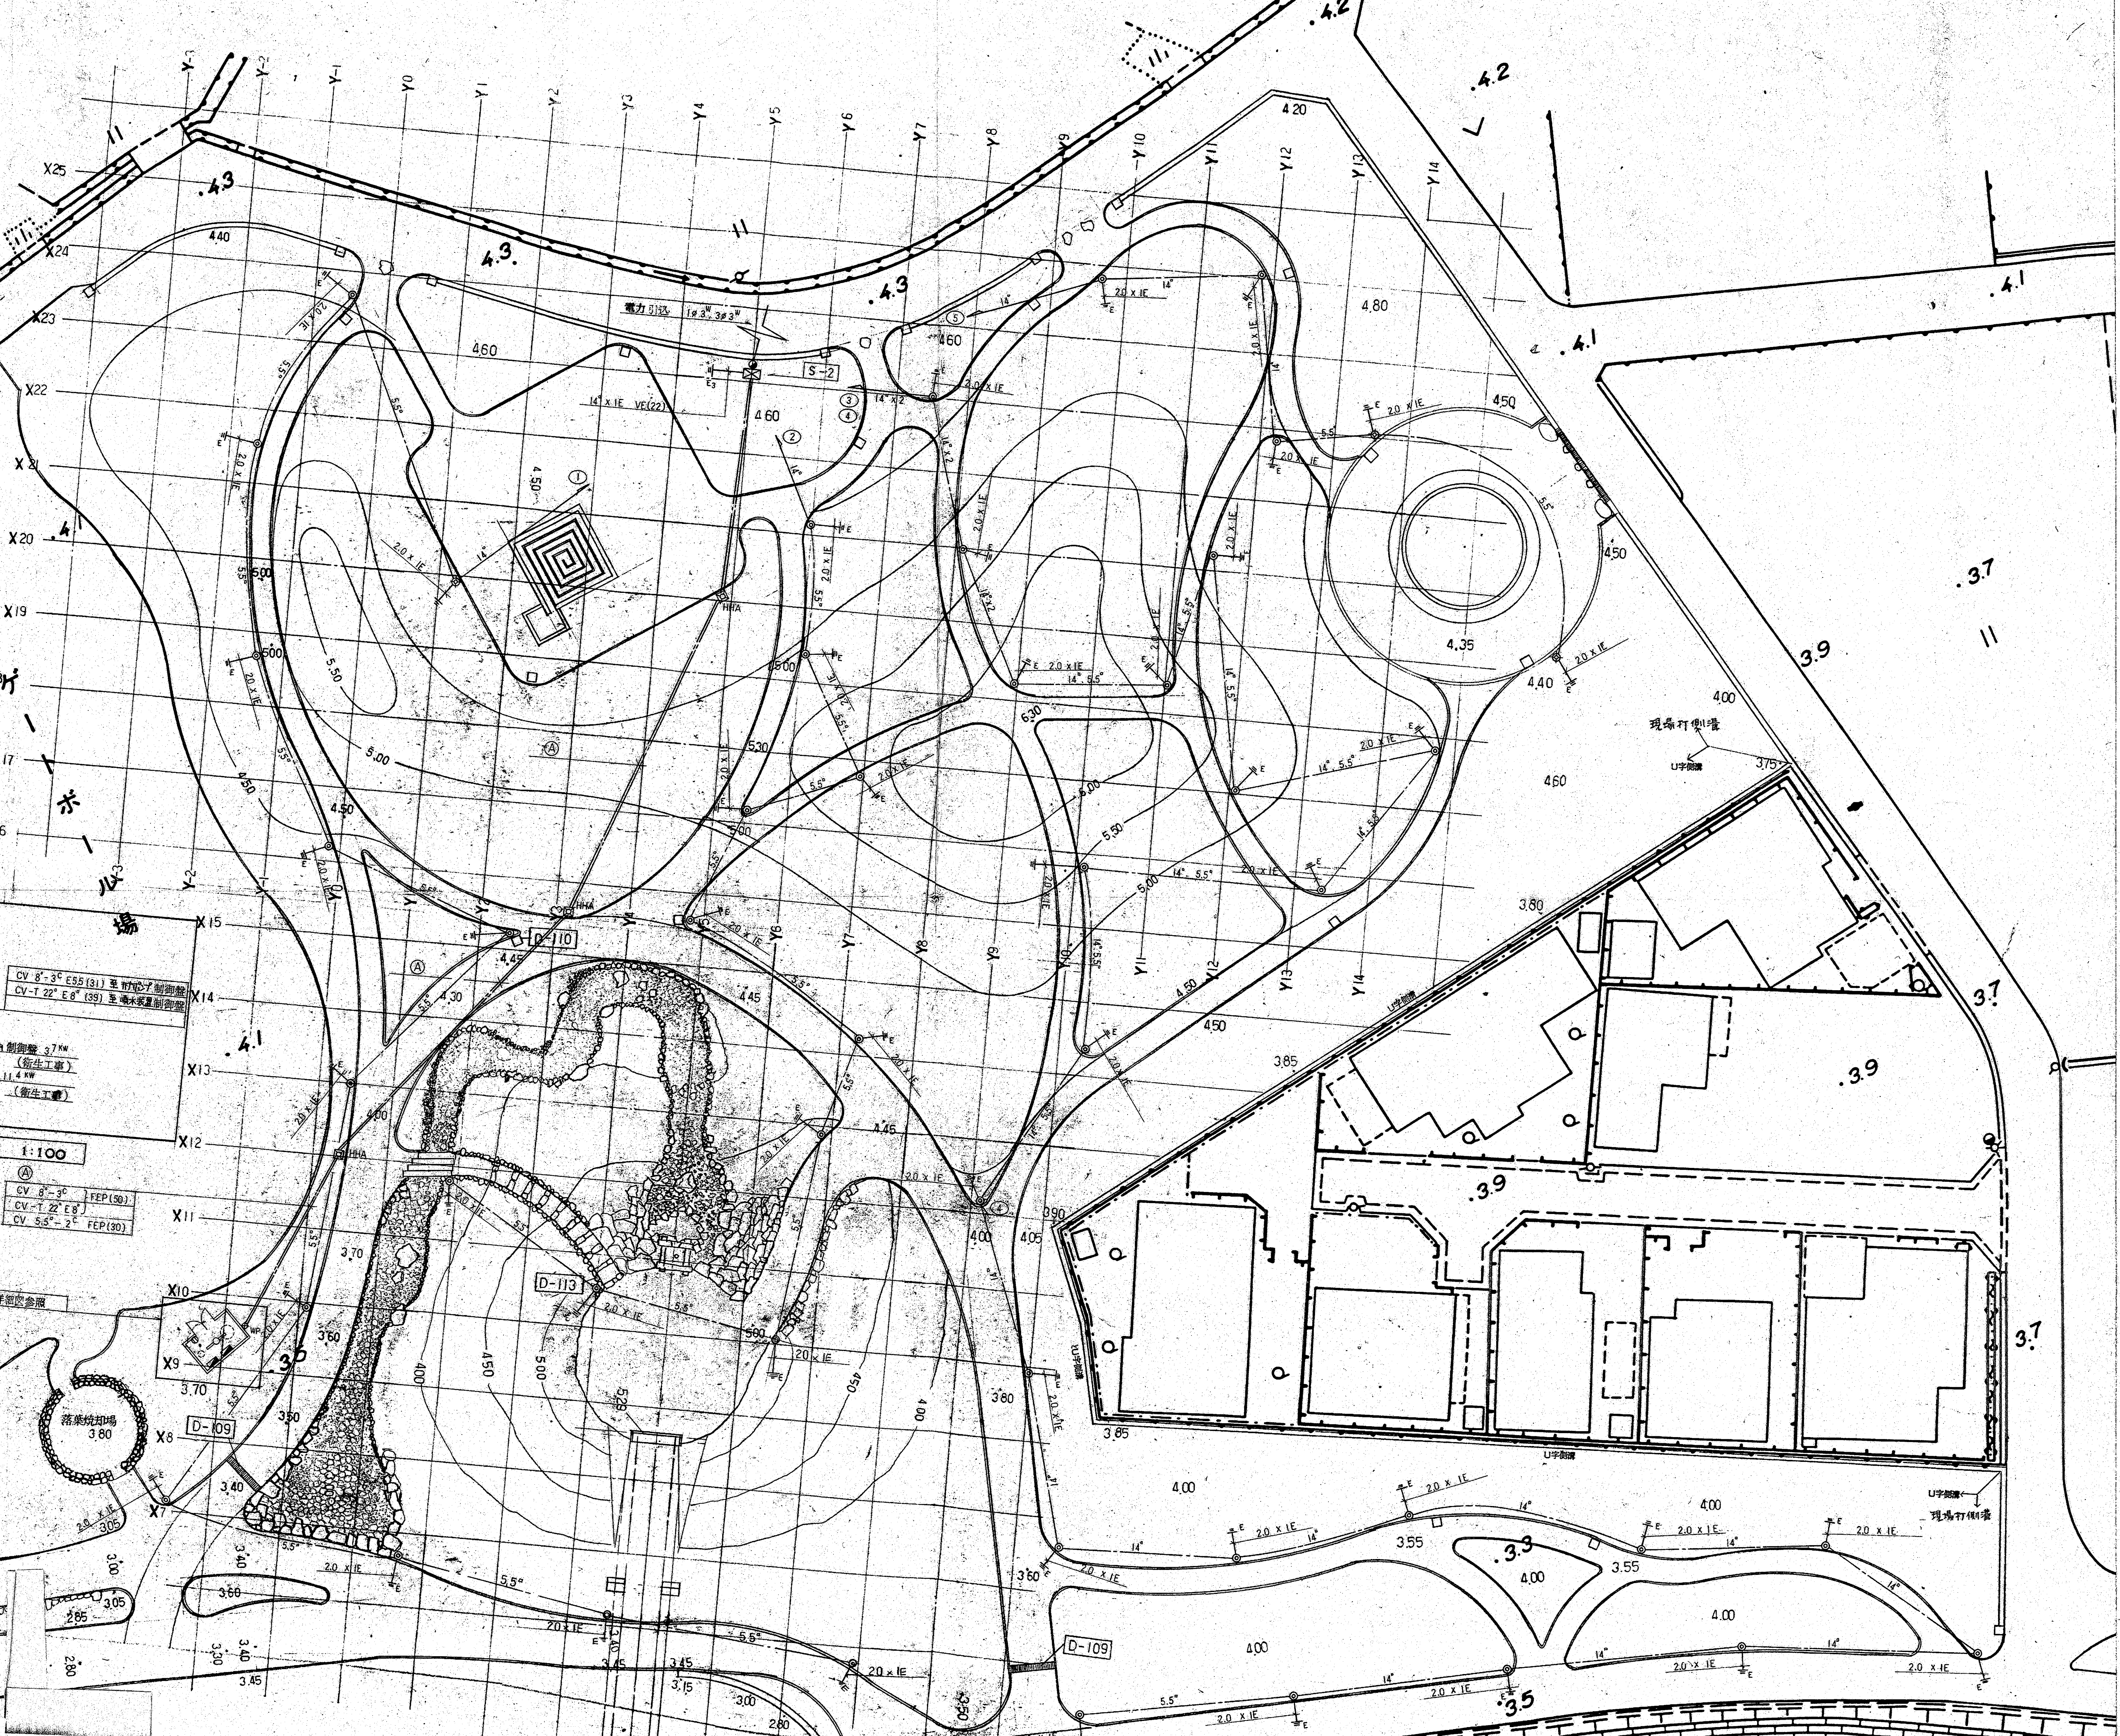

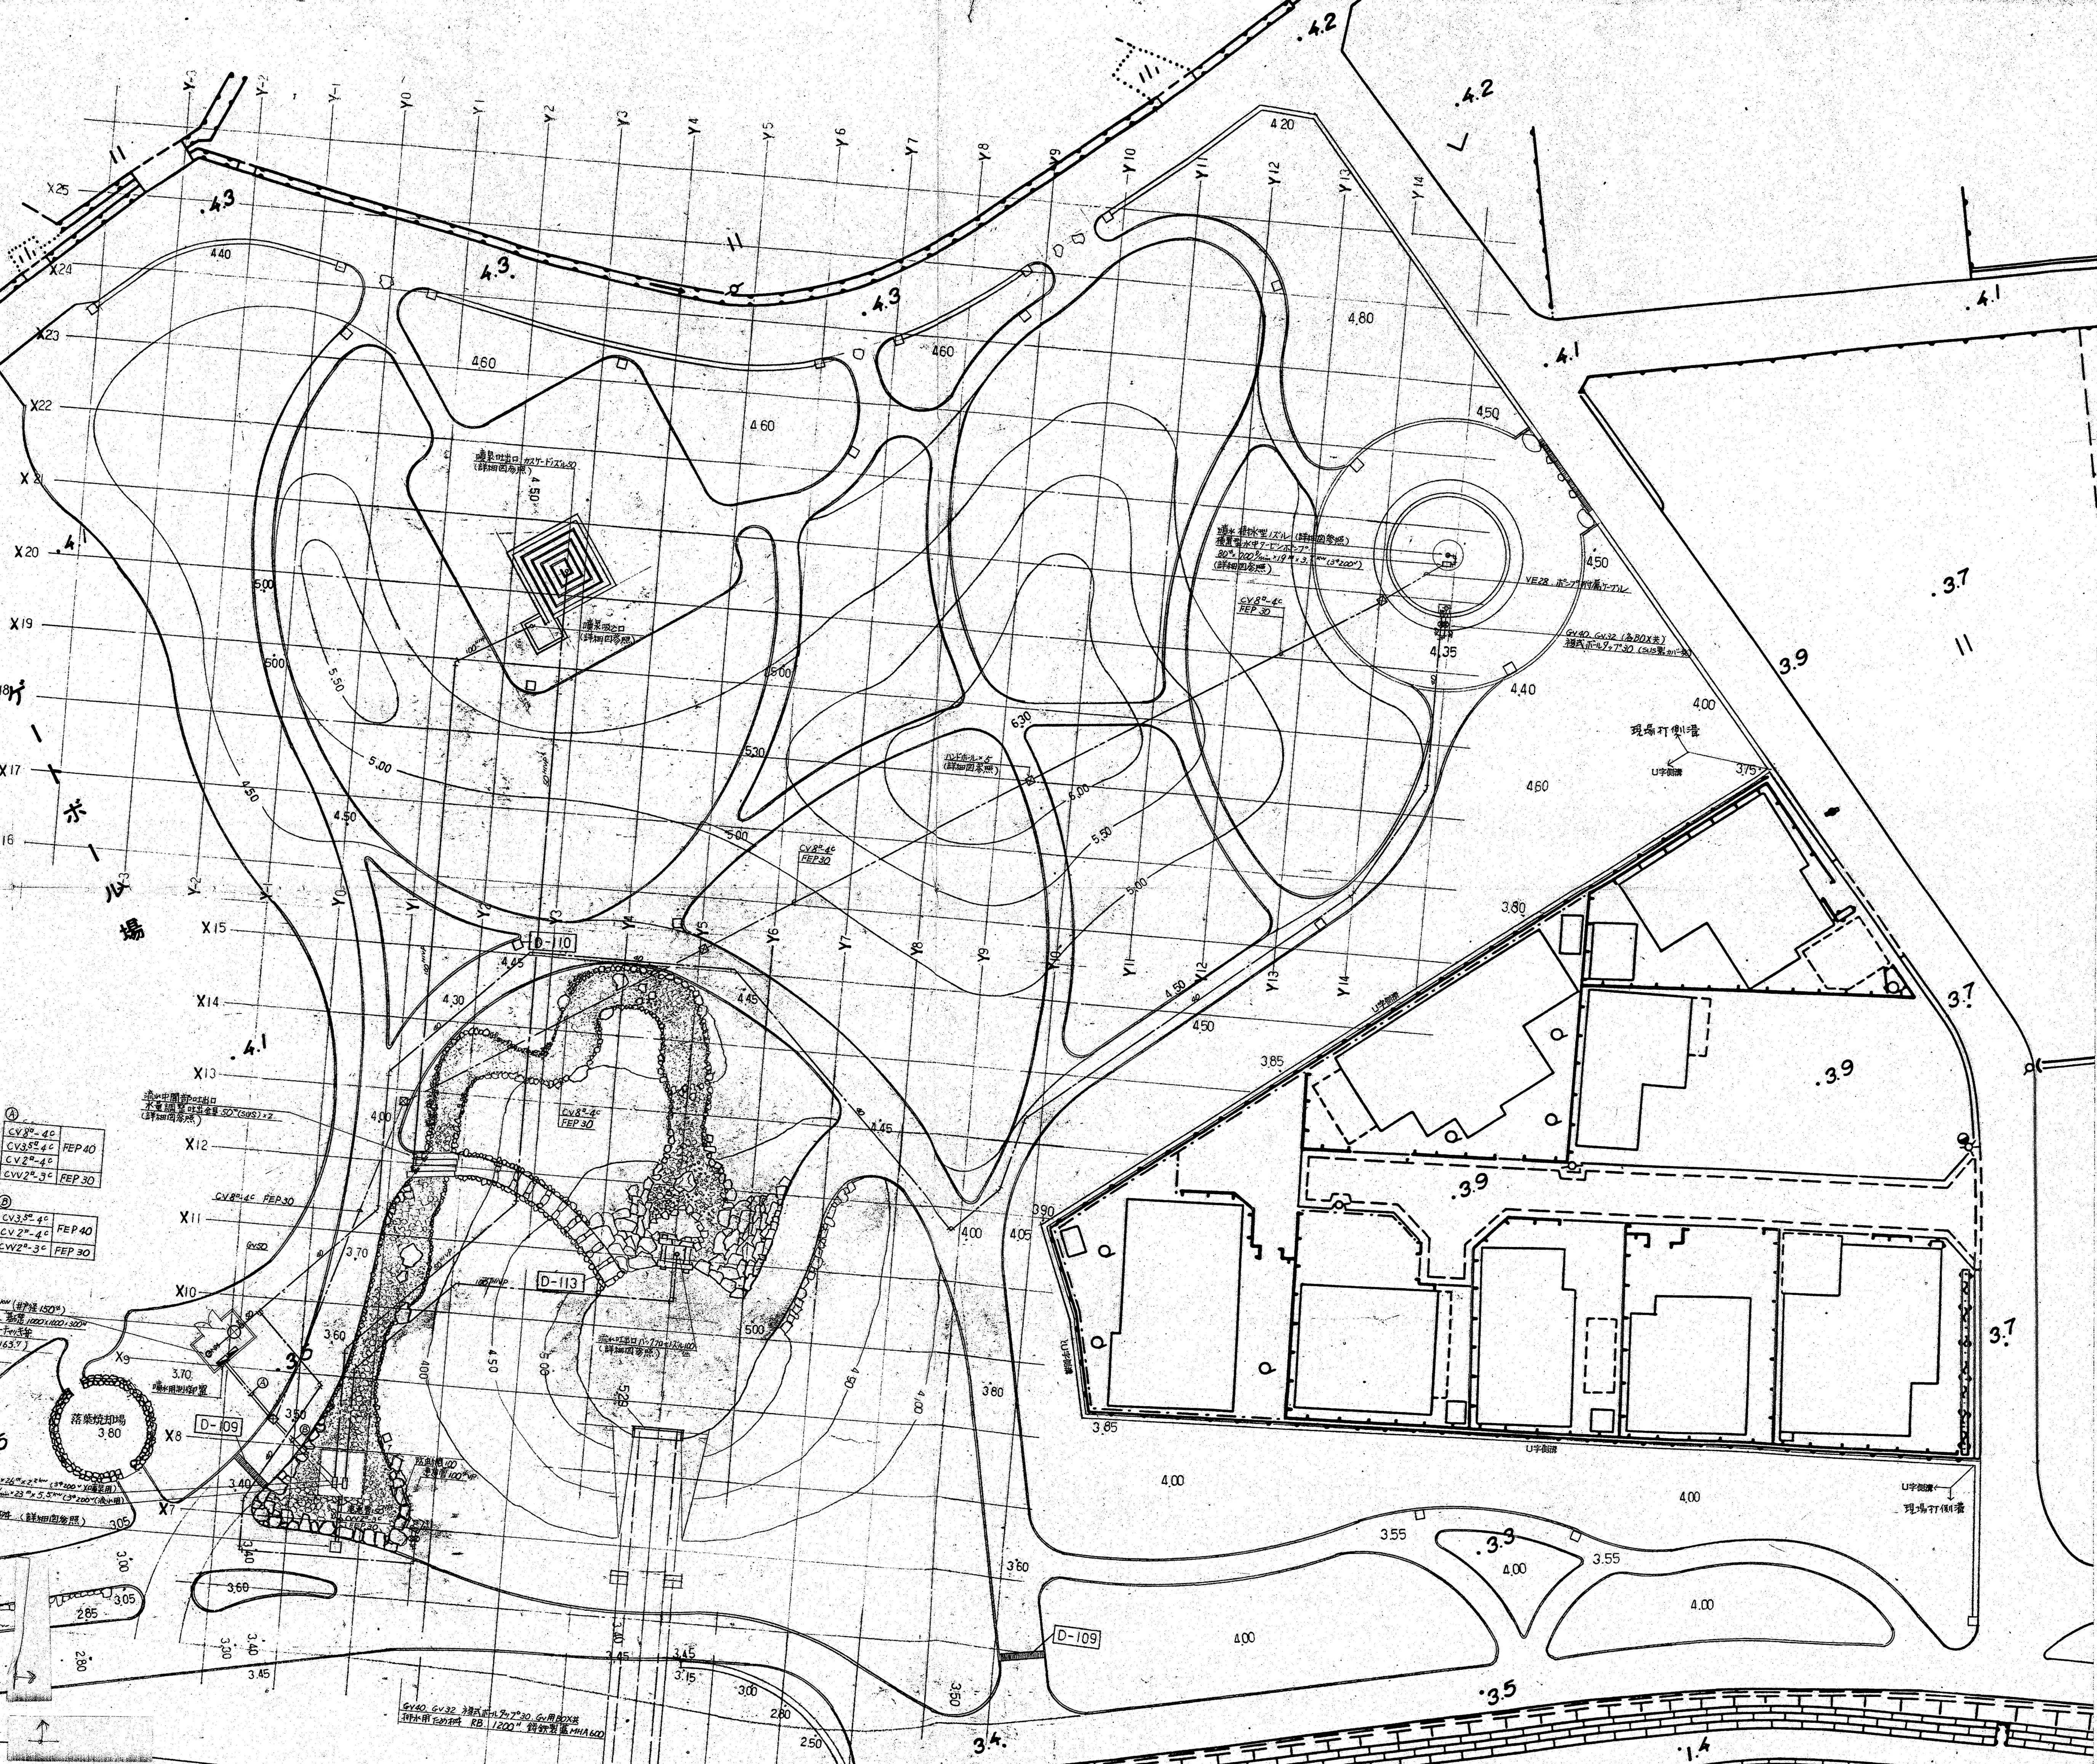

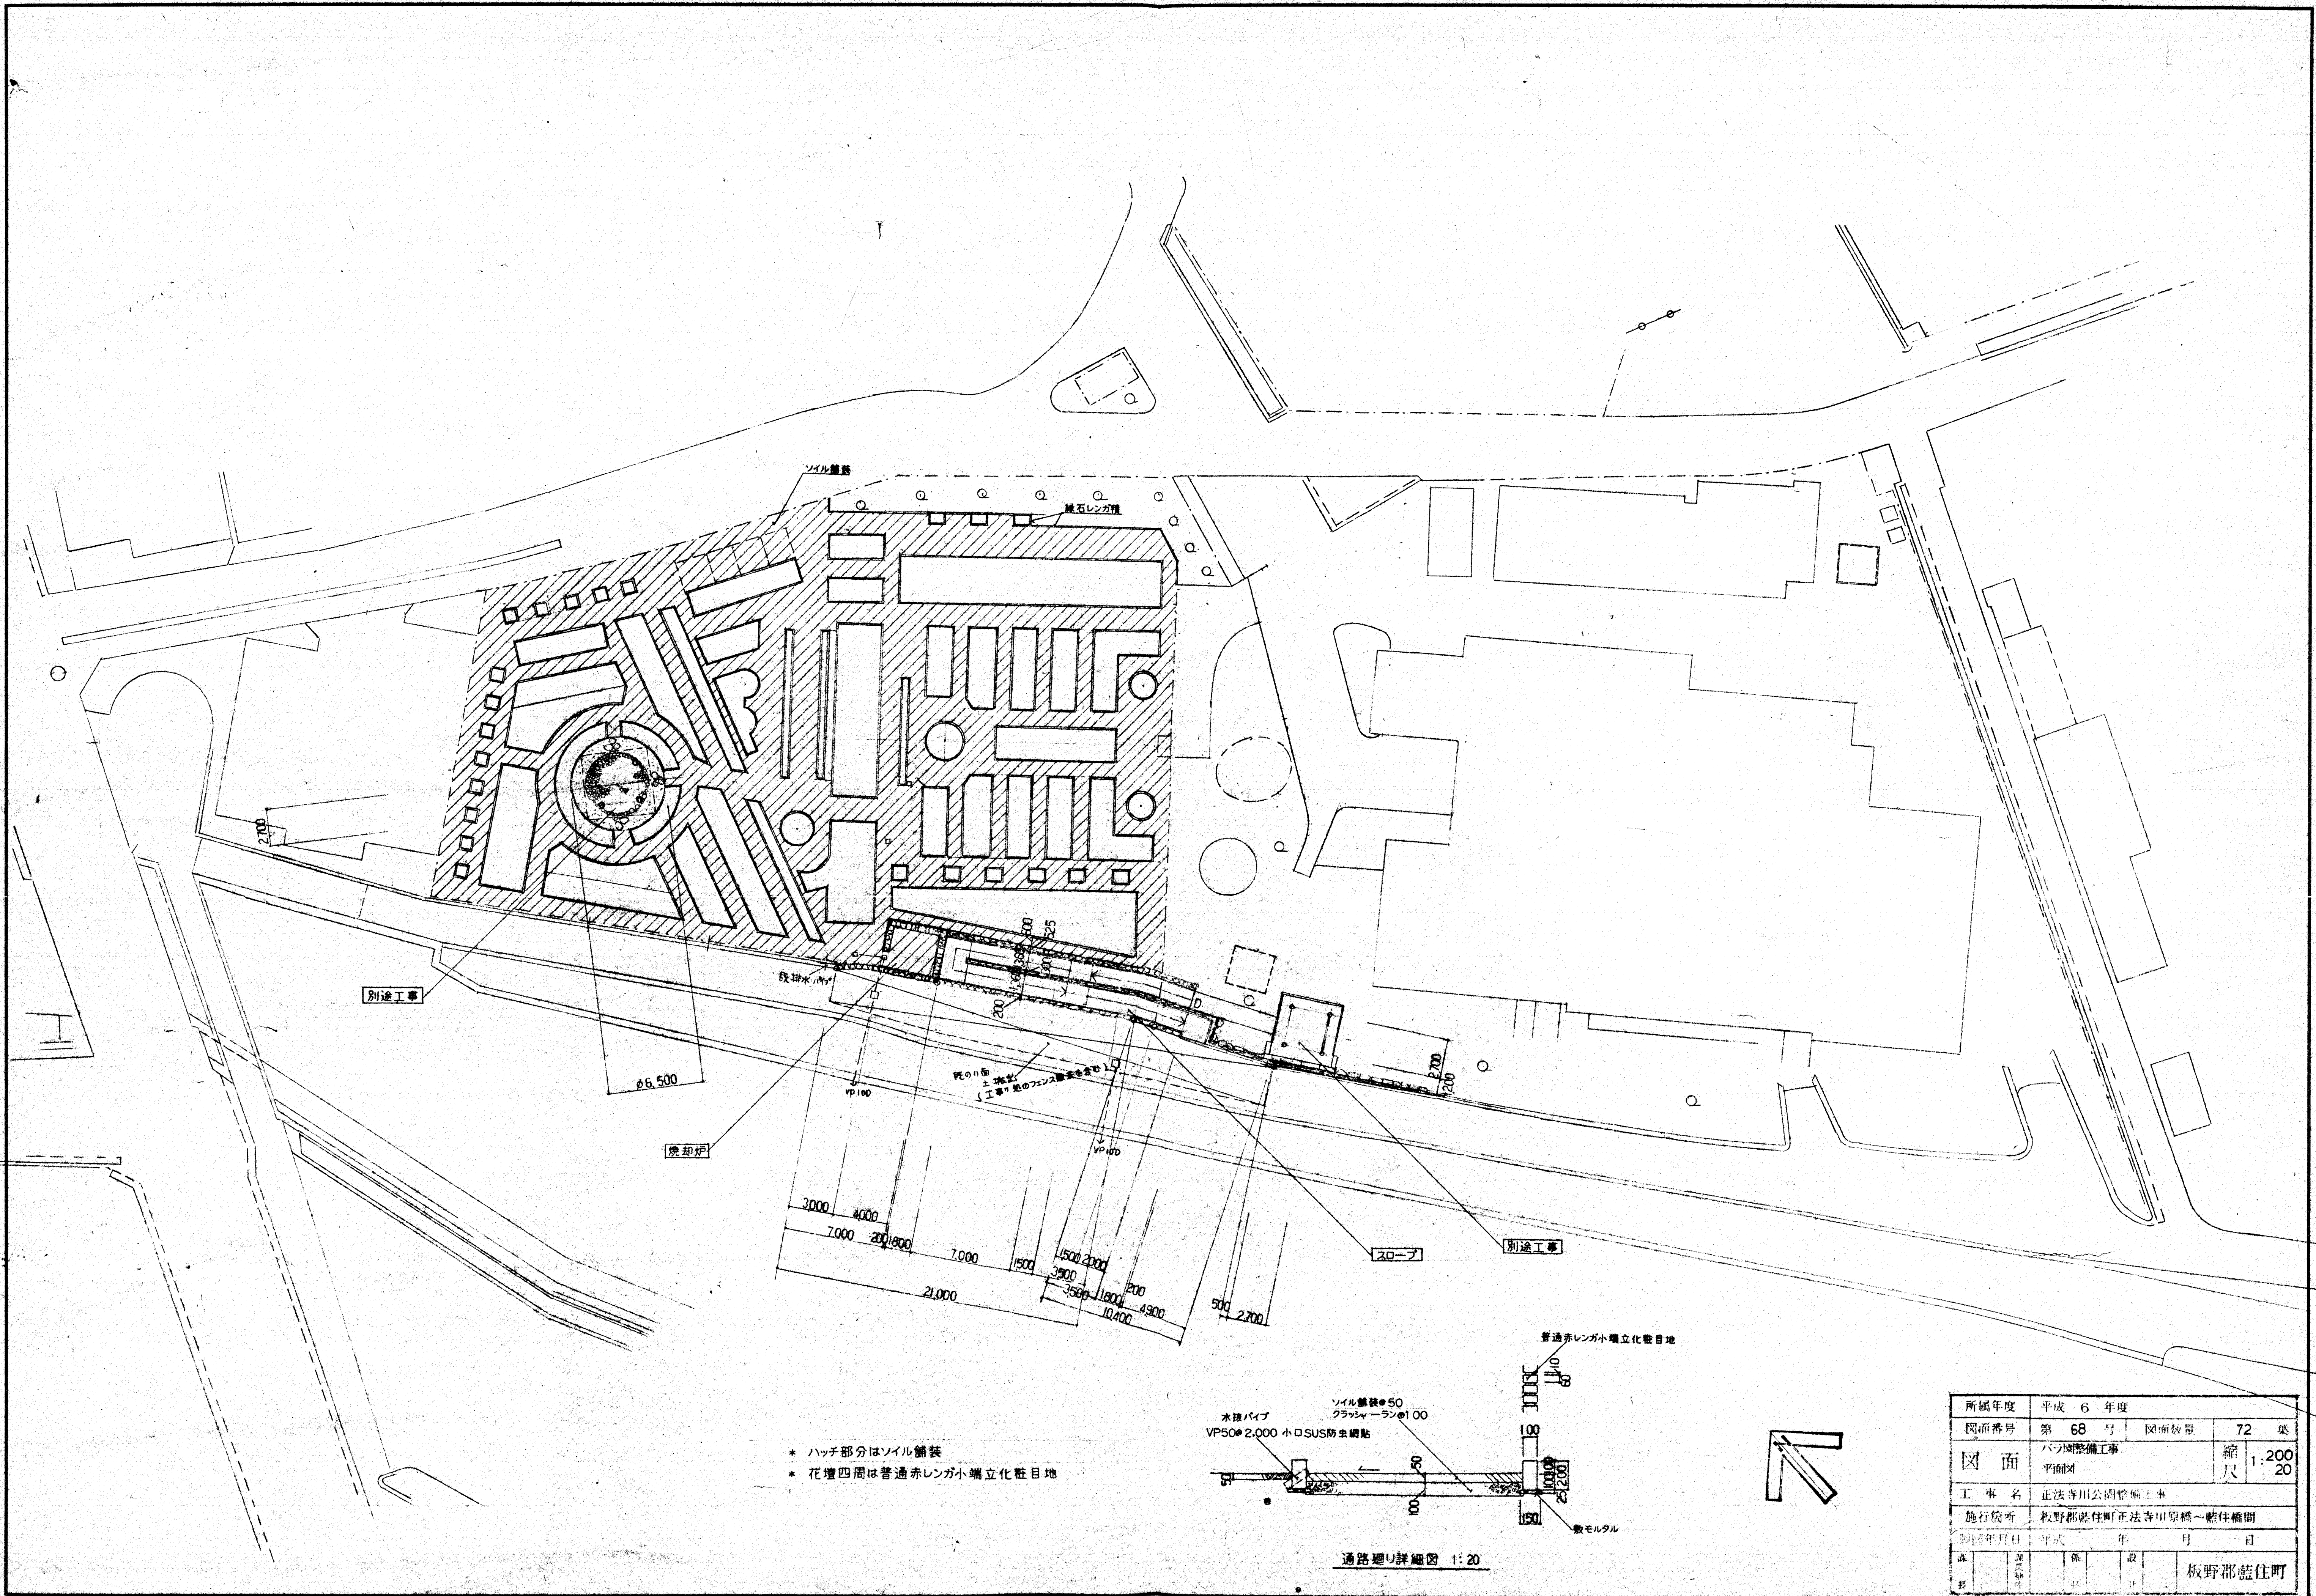

- * ハッチ部分はソイル舗装
- * 花壇四周は普通赤レンガ小端立化粧目地

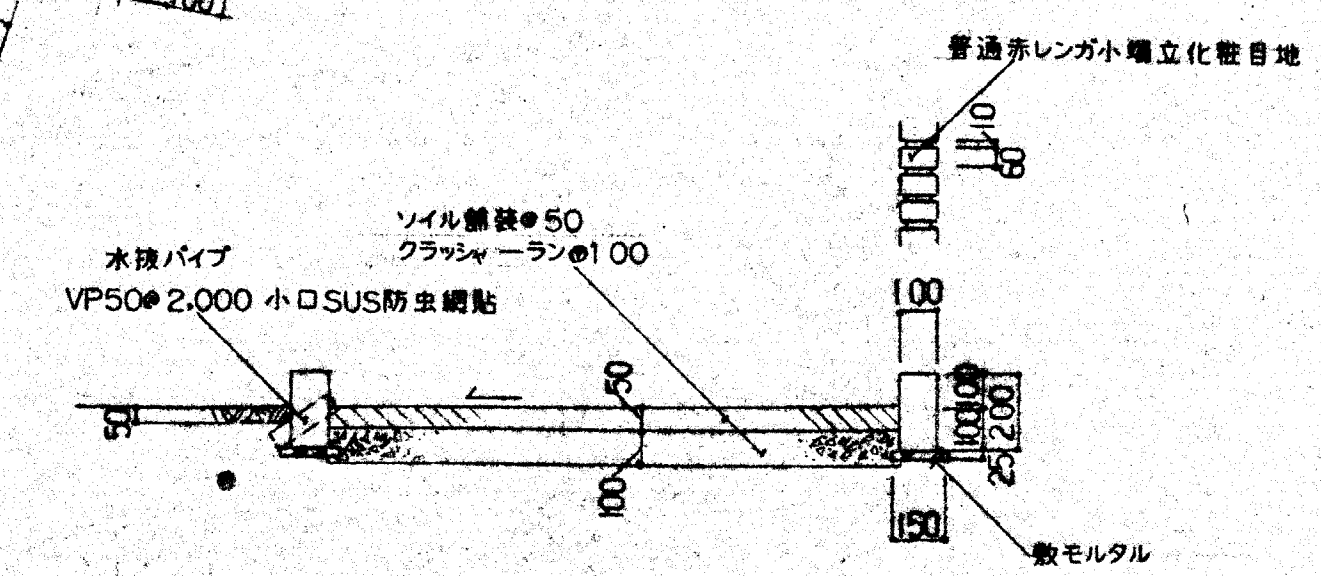

通路廻り詳細図 1:20

所属年度	平成 6 年度		図面番号	第 68 号	図面数量	72 葉
図面	バリエーション工事 平面図				縮尺	1:200 20
工事名	正法寺川公園整備工事					
施行箇所	板野郡藍住町正法寺川原橋～藍住橋間					
図面年月日	平成	年	月	日		
設計	監理	校	認	板野郡藍住町		
影						