


反射板用看板バトン9.25m
(手動巻取り式)

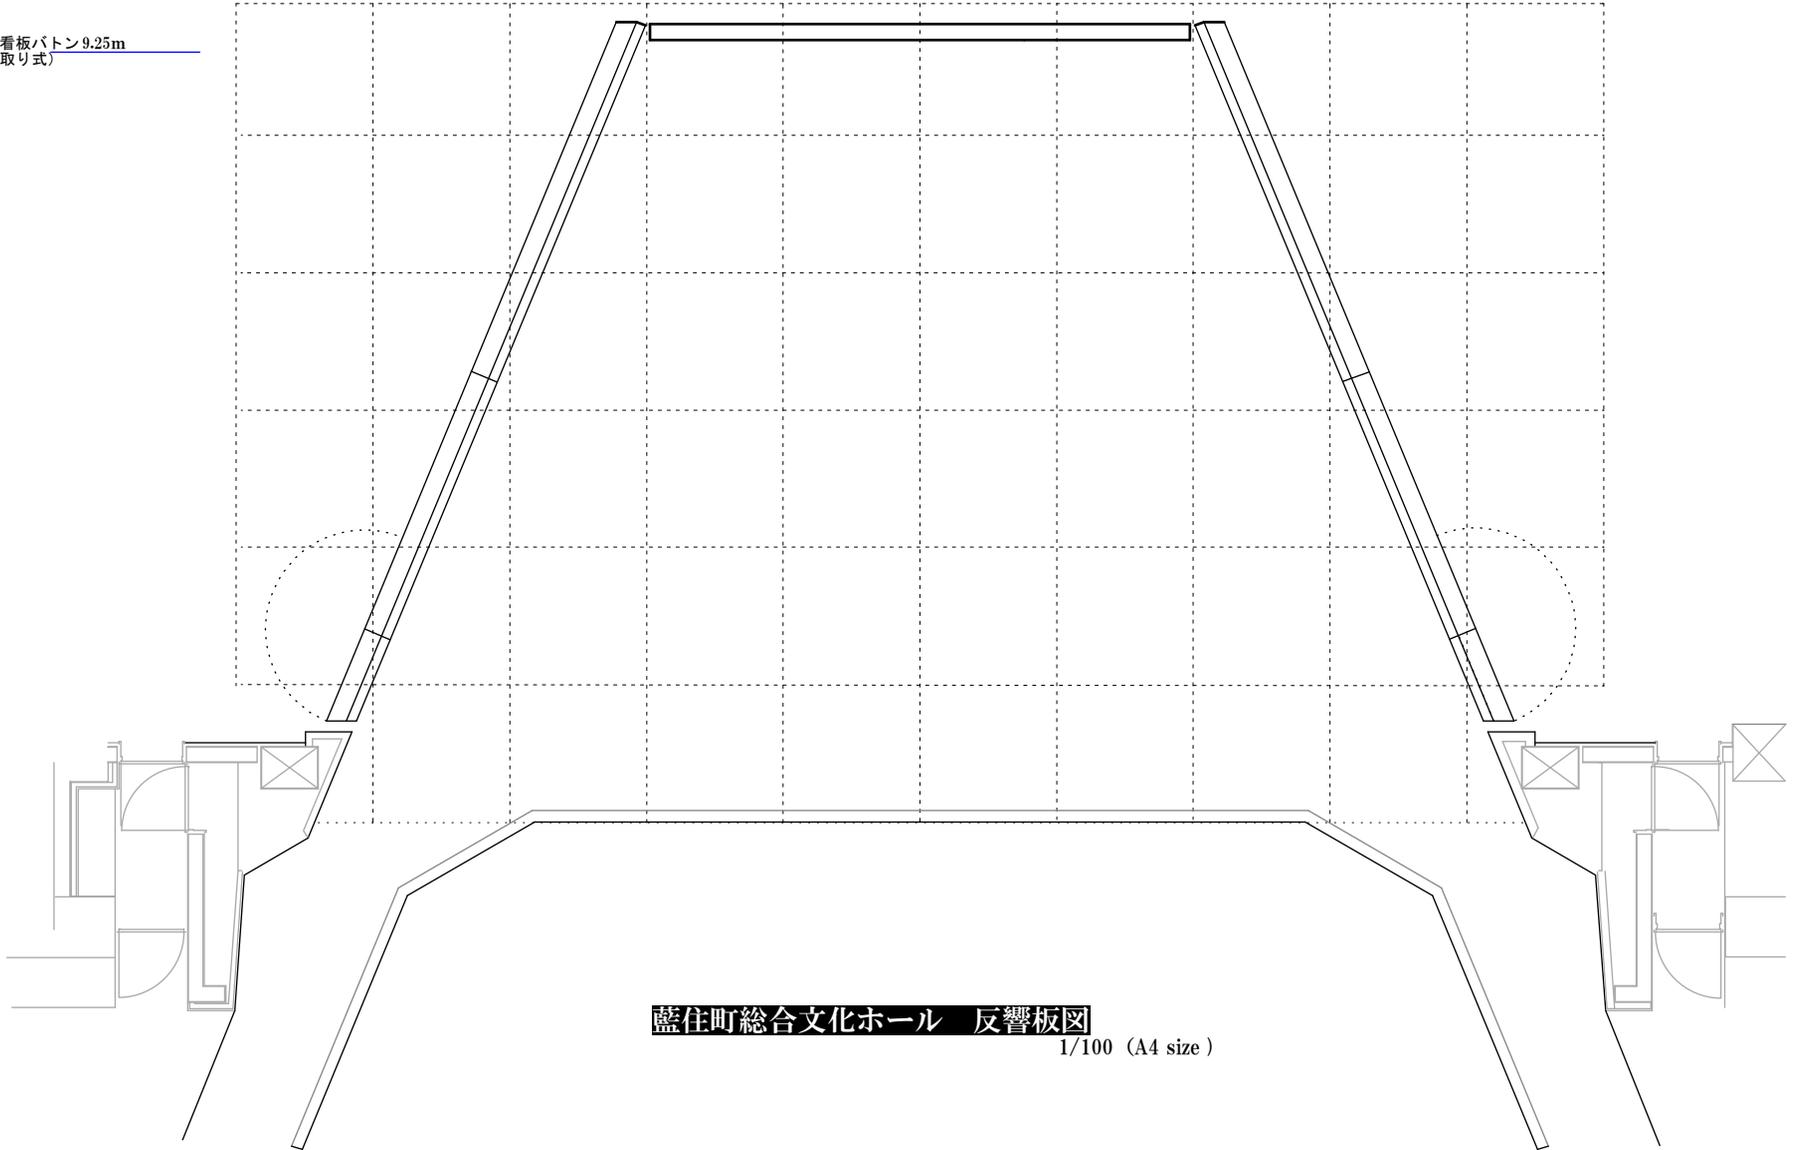

藍住町総合文化ホール 反響板図

1/100 (A4 size)