


藍住町総合文化ホール 照明回路配置図 [Sus]

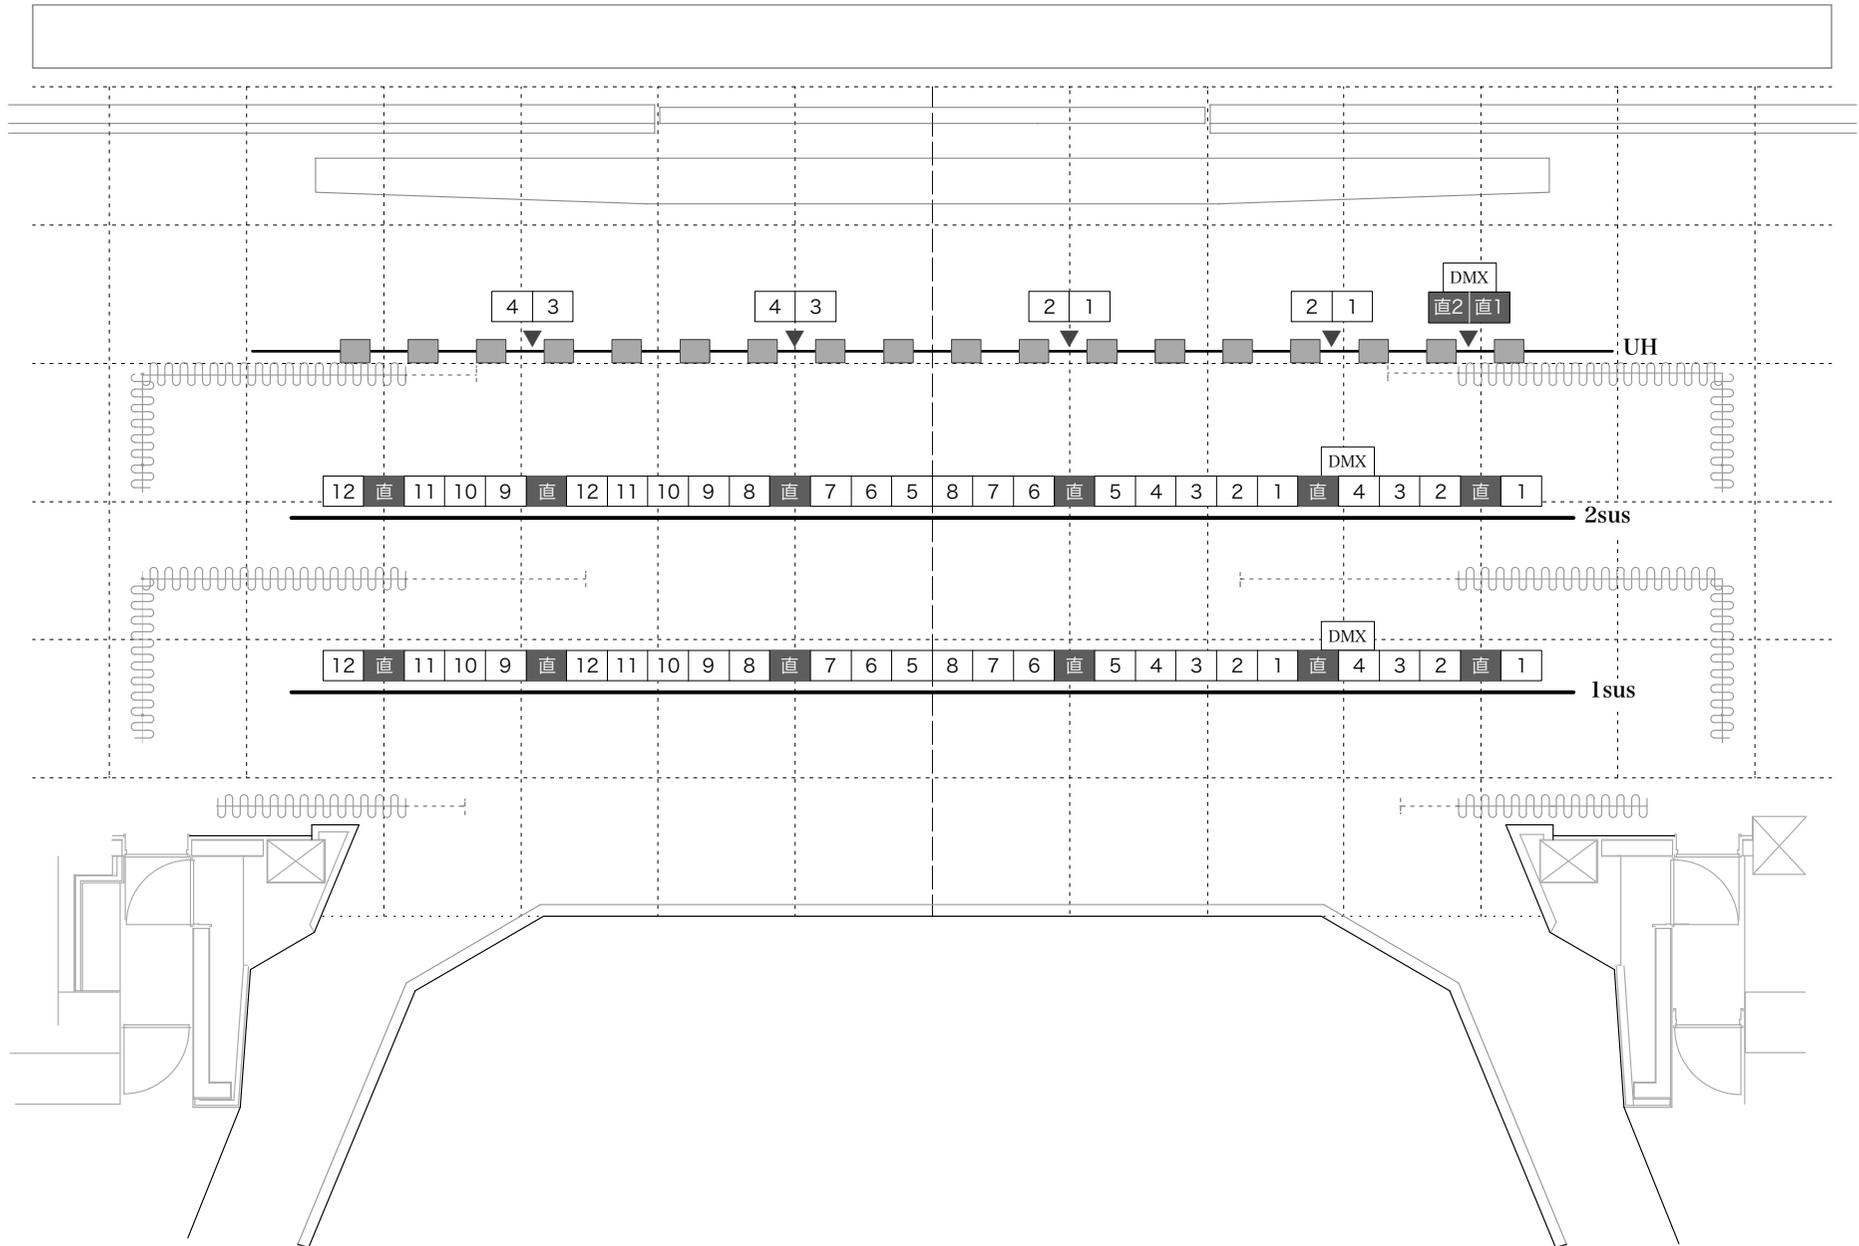

藍住町総合文化ホール 照明回路配置図 [Floor]

