


# (仮称) 藍住町文化ホール・公共施設複合化事業 計画平面図

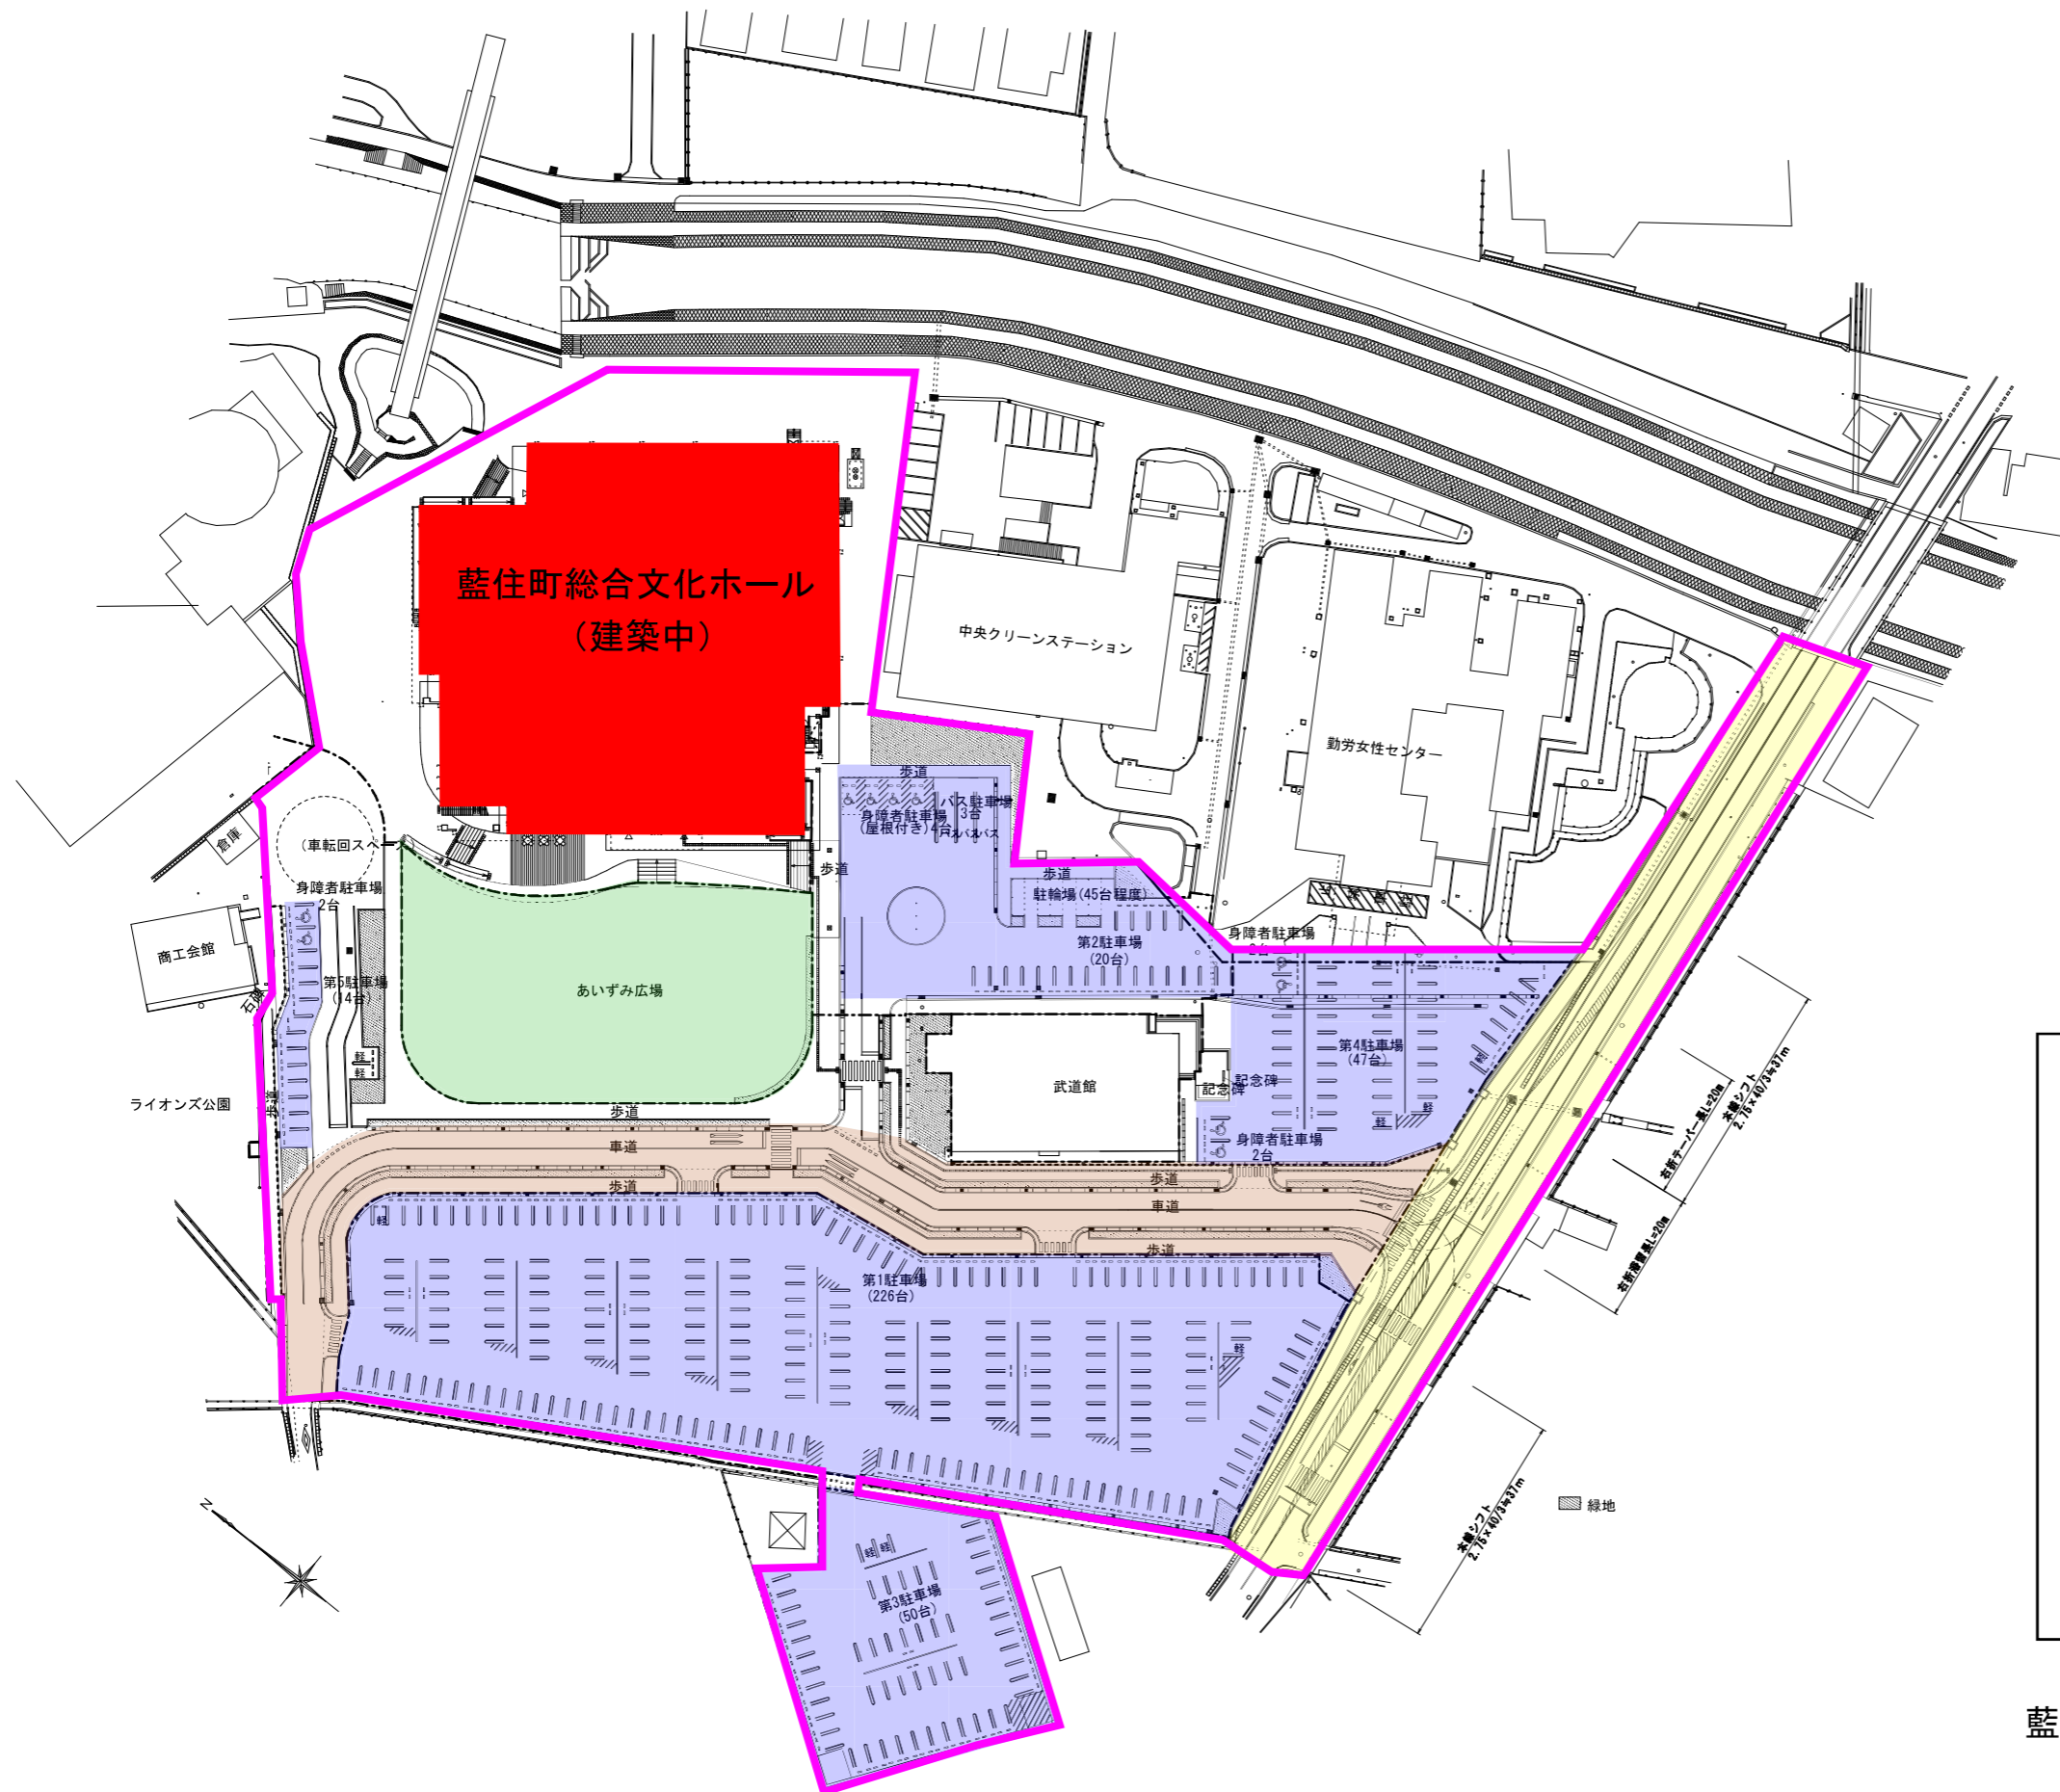

凡例

- 計画区域
- 藍住町総合文化ホール
- 駐車場
- 緑地広場
- 町道新設
- 町道改良