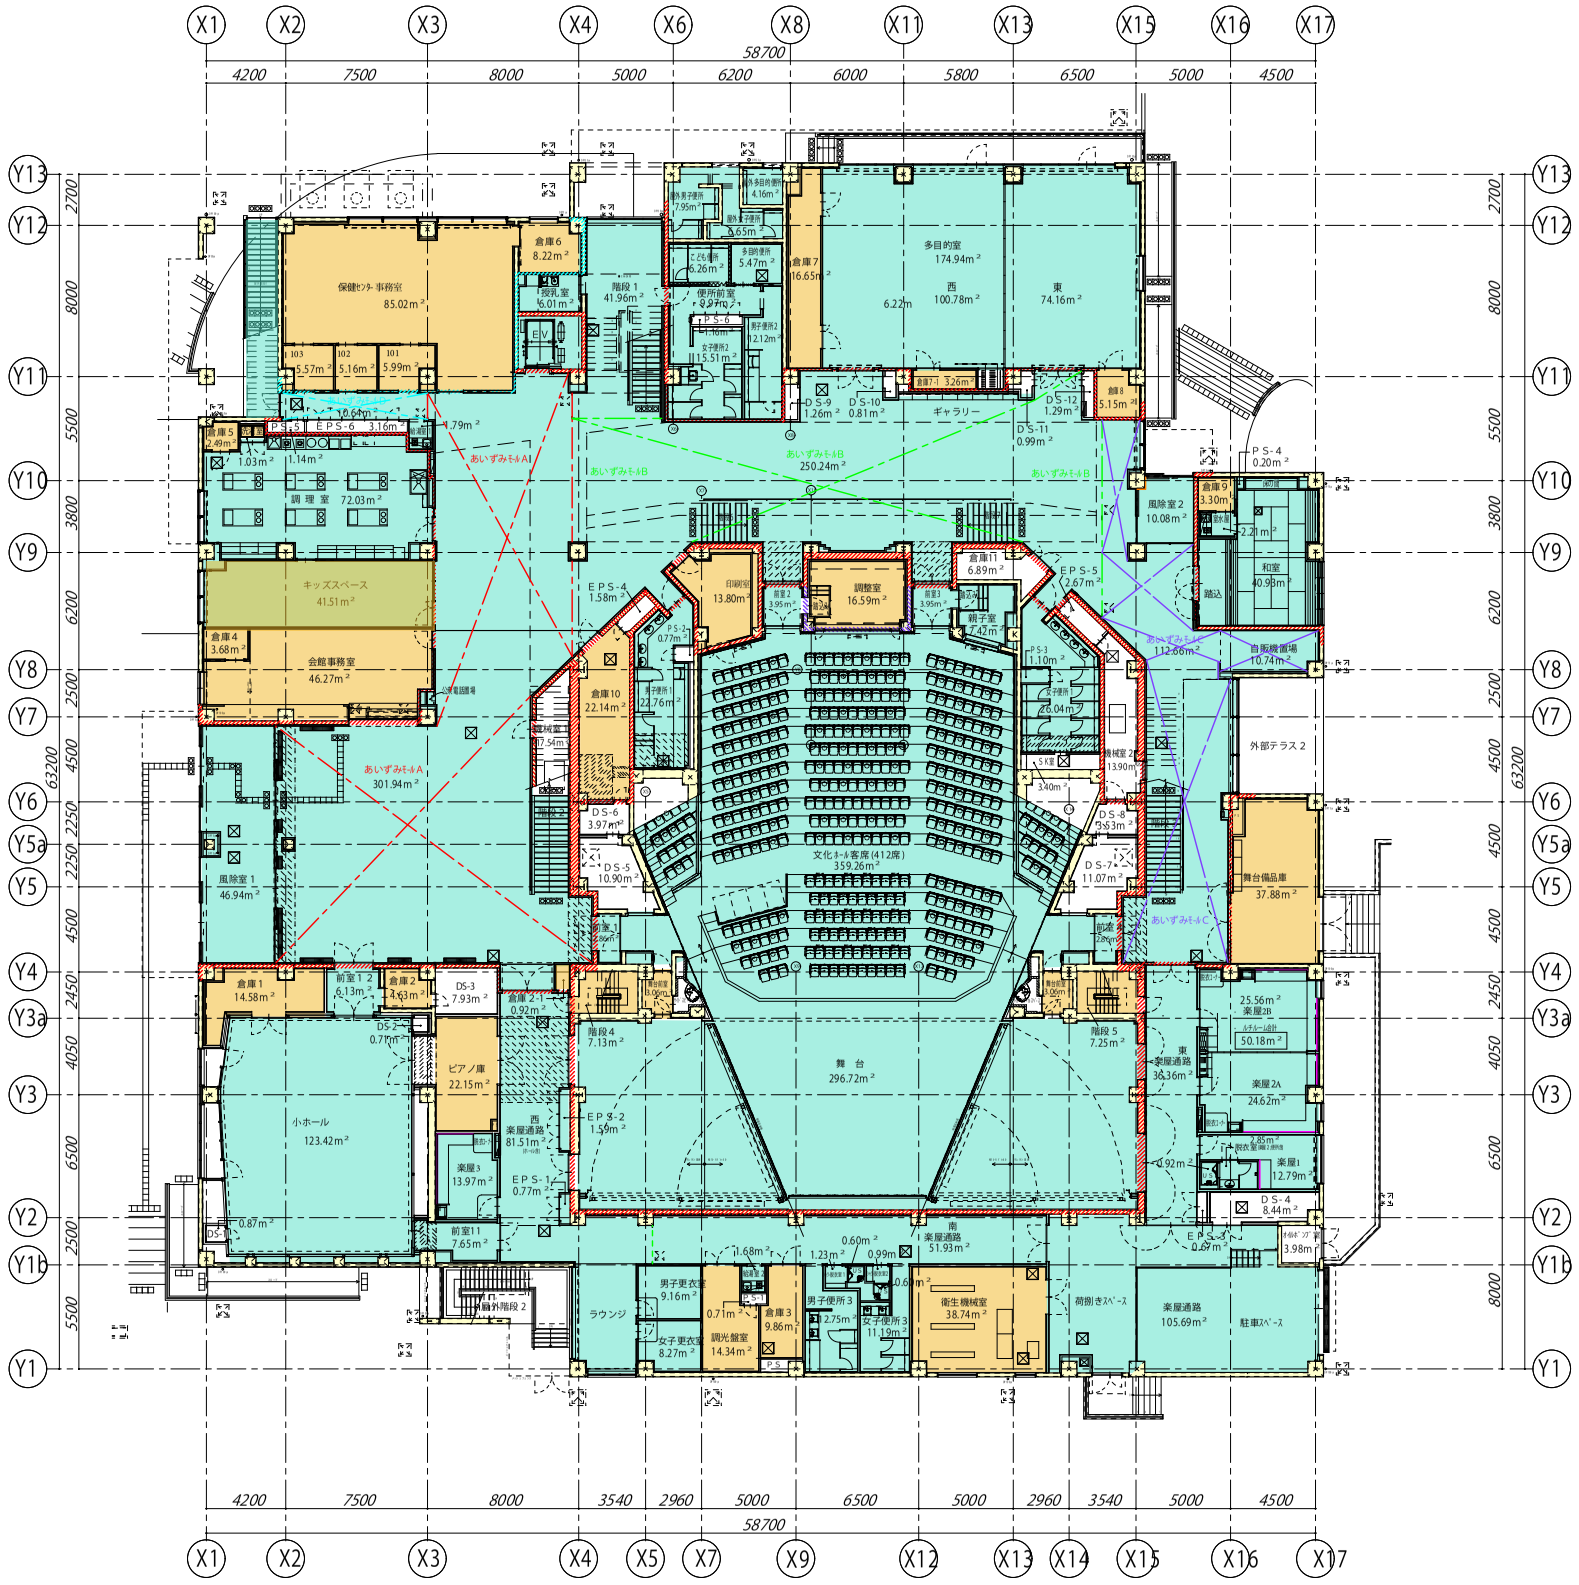

			株式会社　教育施設研究所		件名	（仮称）藍住町文化ホール等複合公共施設建築工事	日付
					図面名	1 階 床面積図	縮尺 A1版 1:200 A3版 1:400 / 図面番号