屋内清掃範囲　（緑色：日常清掃、オレンジ色：適宜清掃）

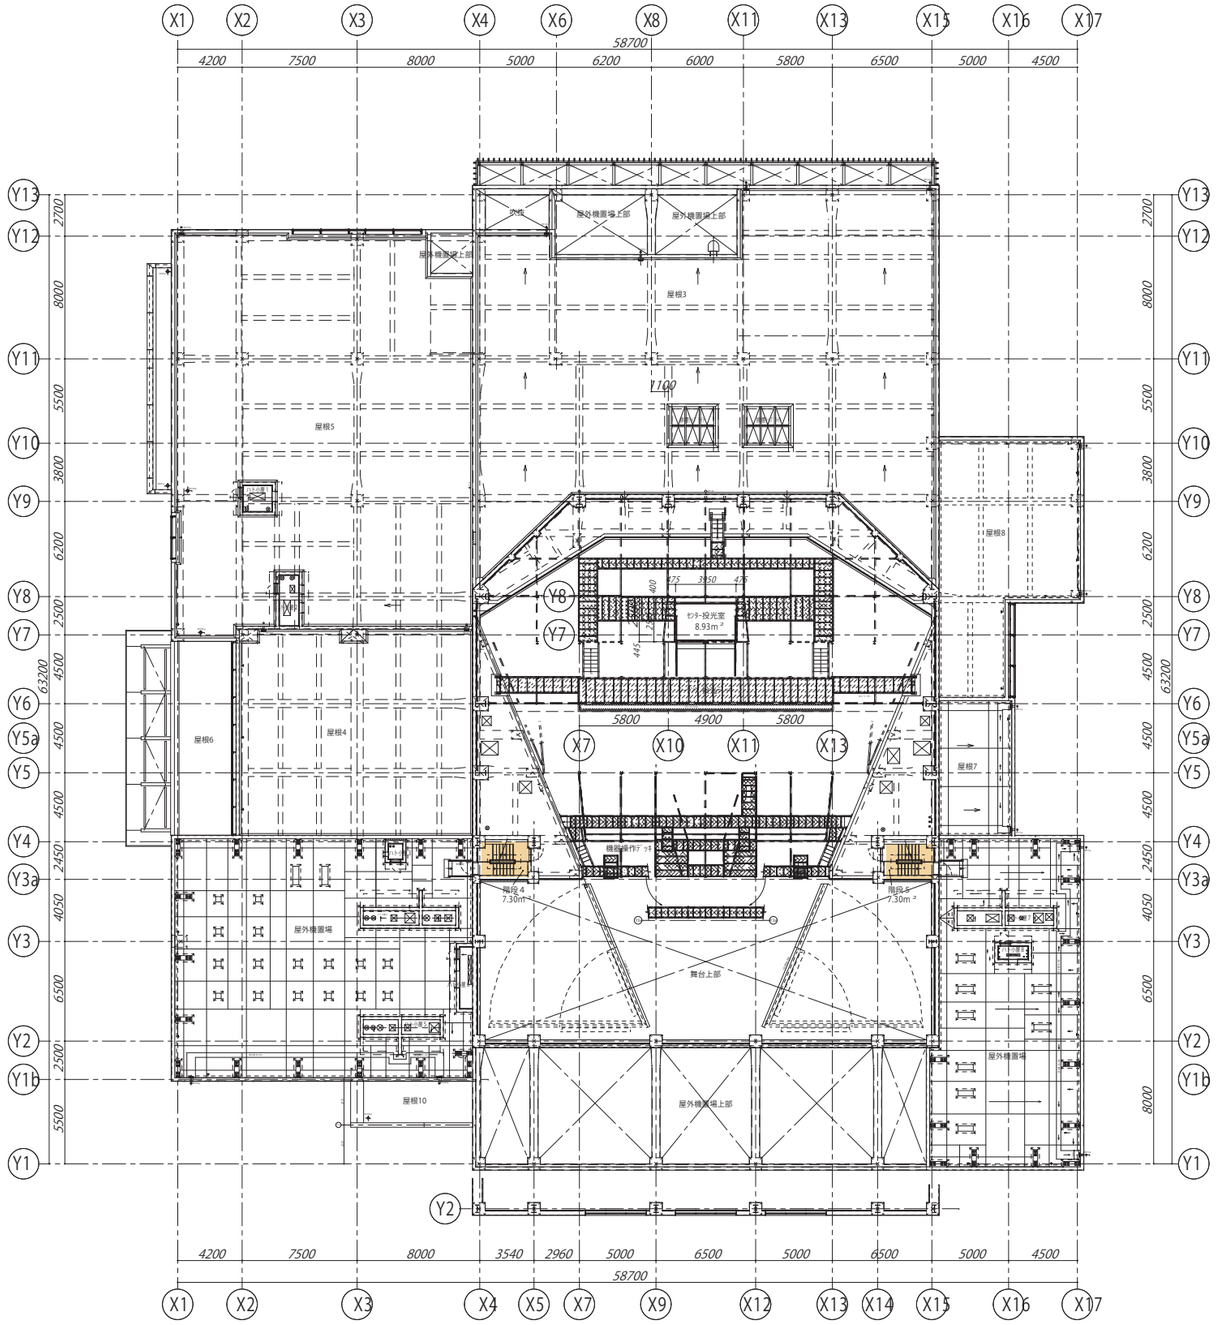

R階 平面図

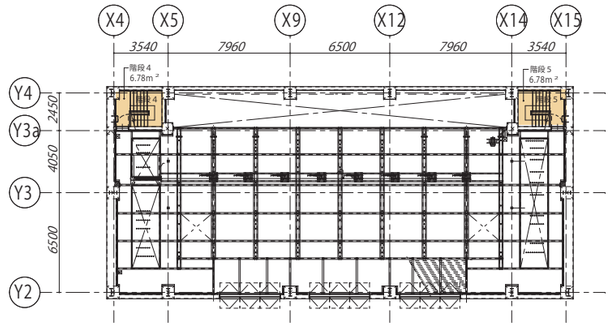

R２階＋２８００　平面図

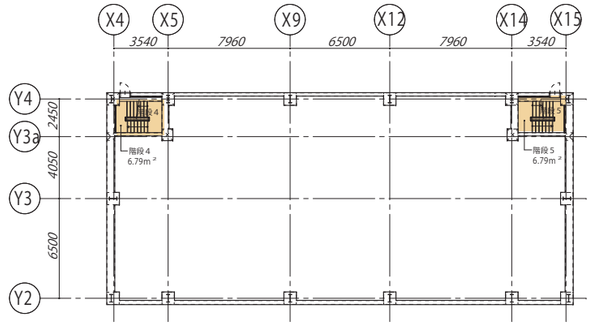

R２階　平面図

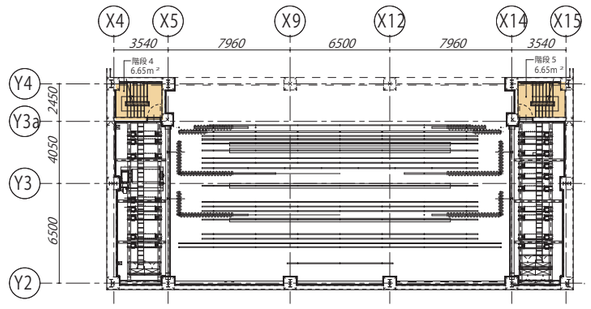

R２階－１６００　平面図

件名	（仮称）藍住町文化ホール等複合公共施設建築工事
図面名	R階 床面積図
縮尺	A1版　1:200 A3版　1:400
日付	
図面番号	