




工事報告 No.

藍住町西クリーンステーション 煙突改修工事

平成24年 工事報告書

工 期 自 平成 24 年 9 月 26 日
至 平成 25 年 1 月 16 日

施 工 : エスエヌ環境テクノロジー (株)

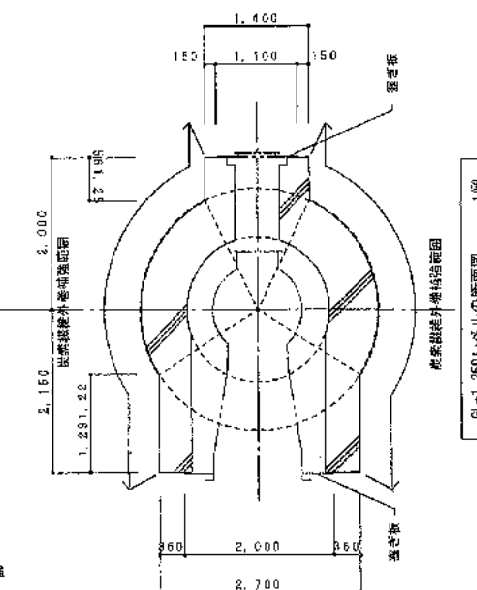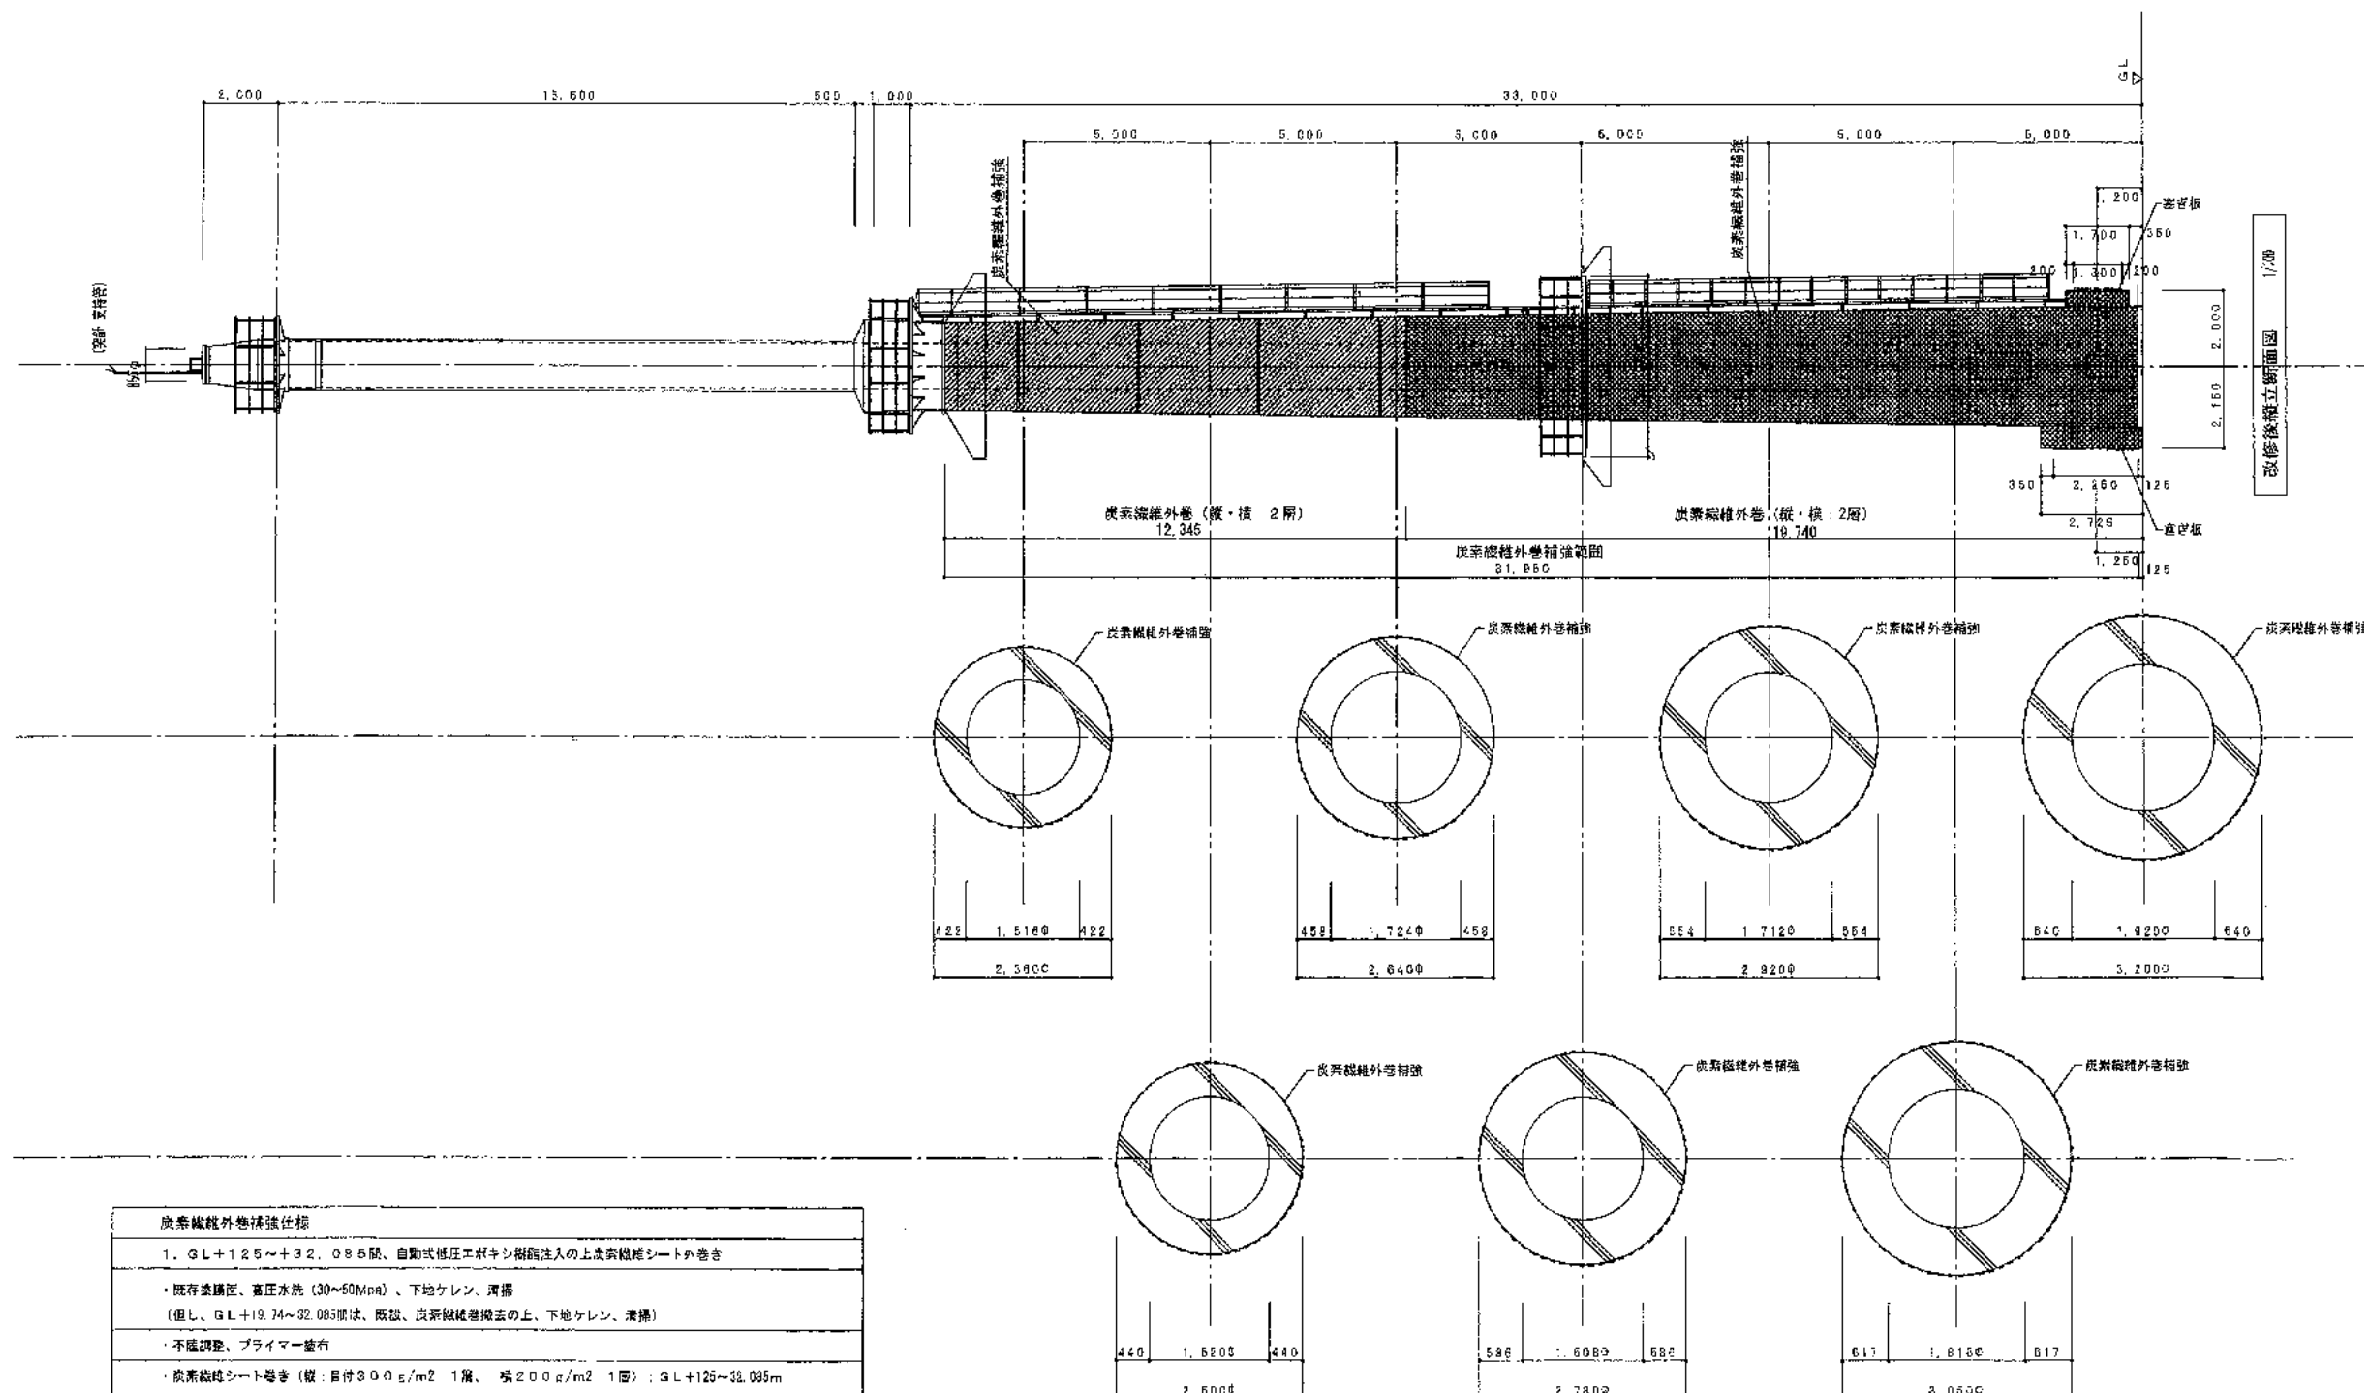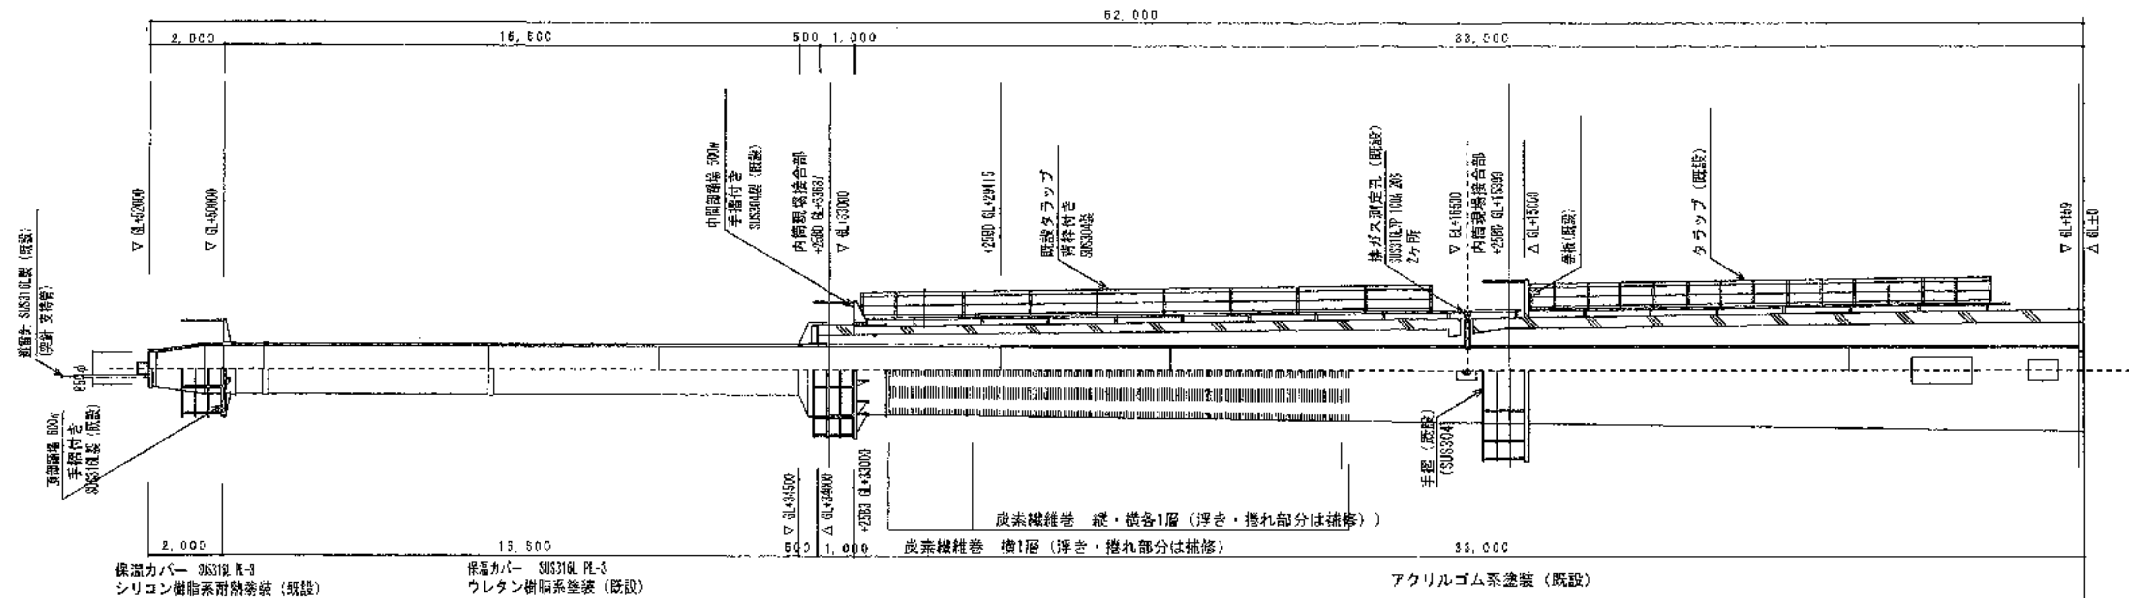

炭素繊維外巻補強仕様 1. GL+125~+32.085間、自動式恒圧エポキシ樹脂注入の上巻炭素繊維シートを巻き ・既存塗膜に、高圧水洗（30~50Mpa）、下地ケン、清掃 （但し、GL+19.74~32.083間は、既設、改築炭素繊維巻取法の上、下地ケン、清掃） ・不陸調整、プライマー塗布 ・炭素繊維シート巻き（概：厚付300g/m² 1層、 厚200g/m² 1層）；GL+125~32.085m ・炭素繊維シート除塗装
--

主事名称	居住町センター・ステーション・燃費改善工事		
工事場所	徳島県東品川町吉野宮大浜6-1番地		
図面名称	煙突取替様式図		
図面番号	A-3	縮尺	S=1:100 S=1:50
作成年月	平成24年4月		
藍 住 町			