
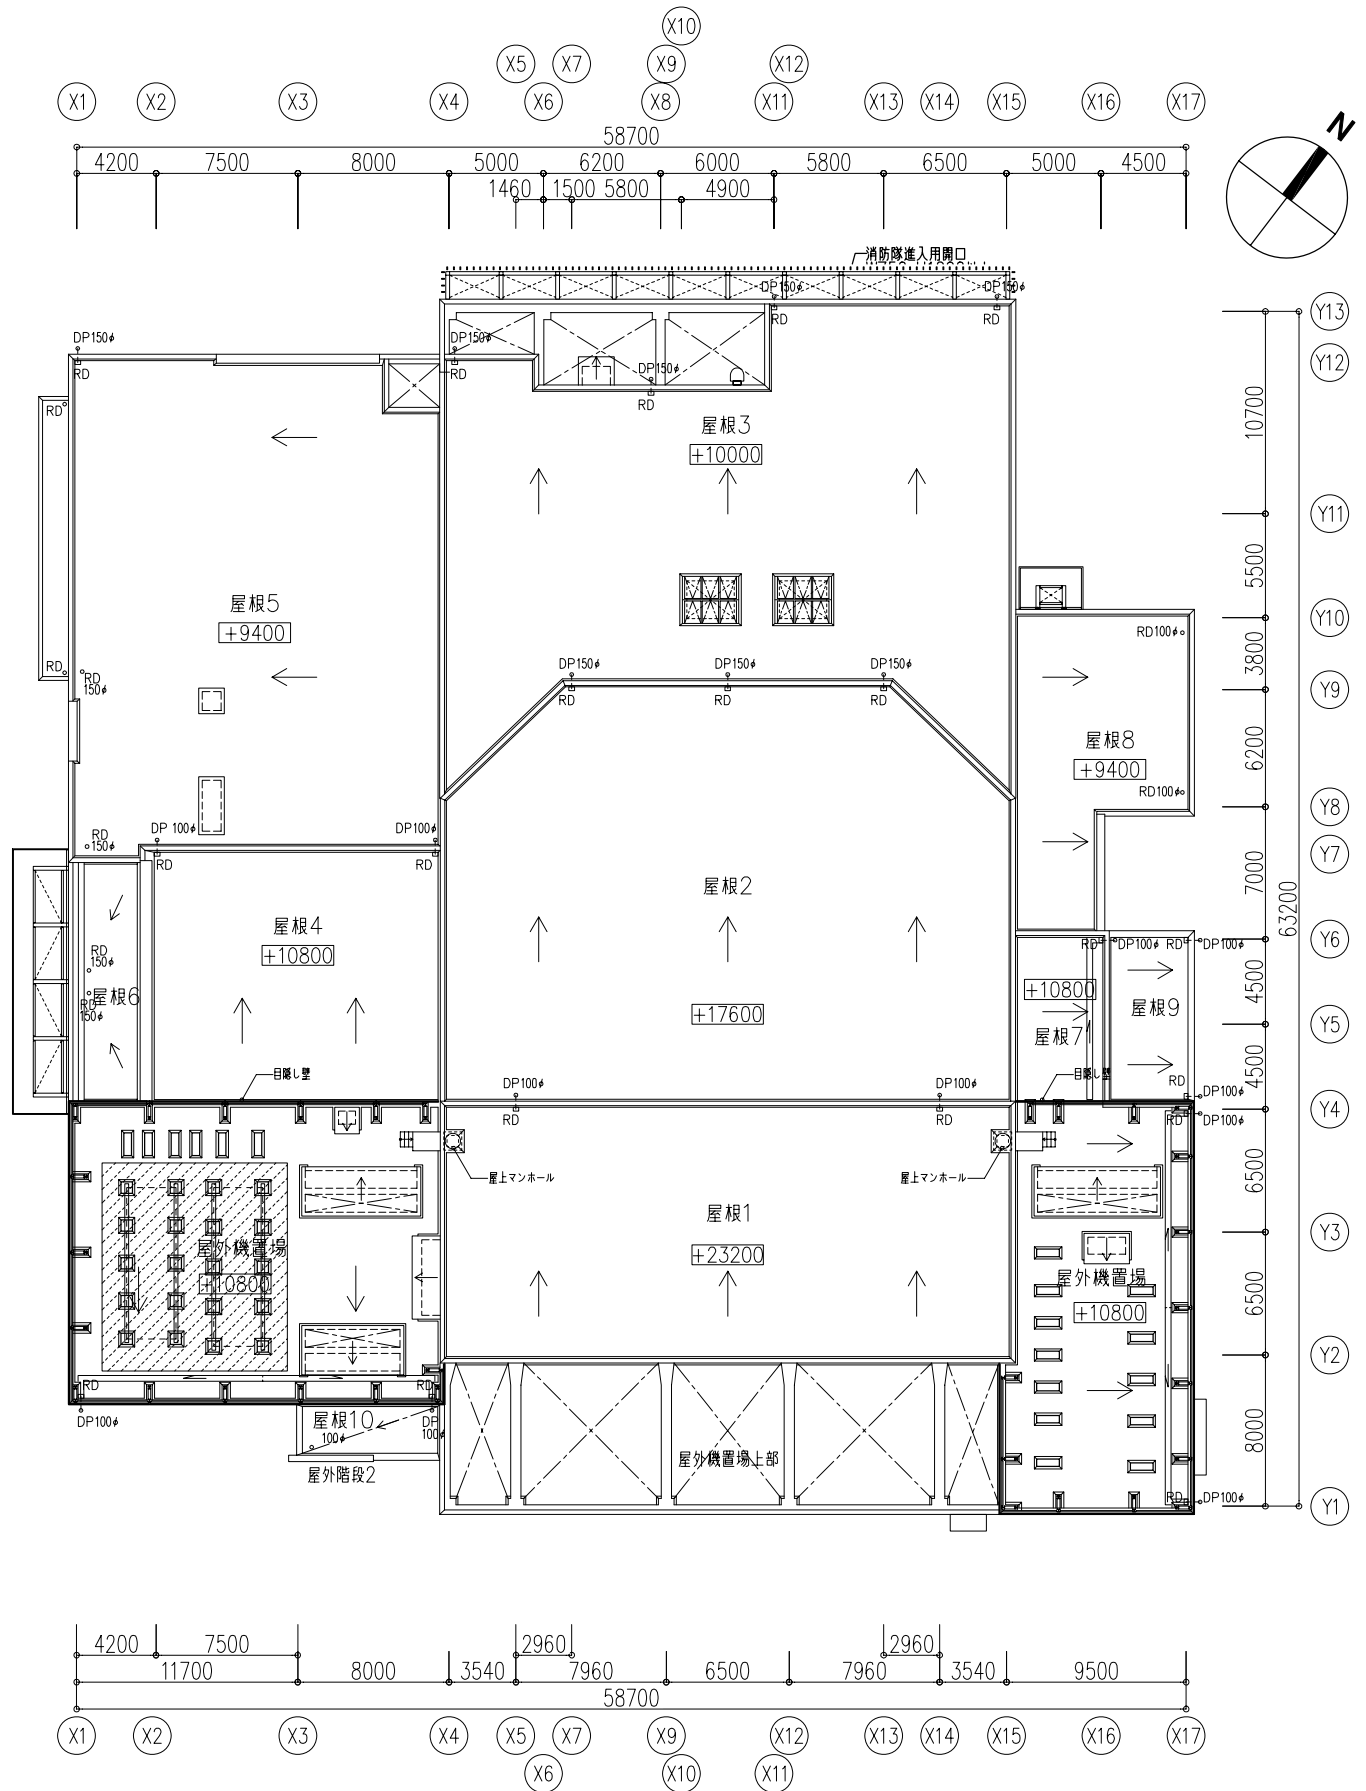


- 凡例
- 屋内消火栓
 - 消火器ボックス

機械基礎

番号	W	D	H	数量
①	2300	300	600	3
②	800	1300	150	2
③	600	900	150	1
④	1050	1500	100	1
⑤	850	1500	100	1
⑥	2800	3800	100	1
⑦	1000	1300	100	1

SM : 防煙垂壁

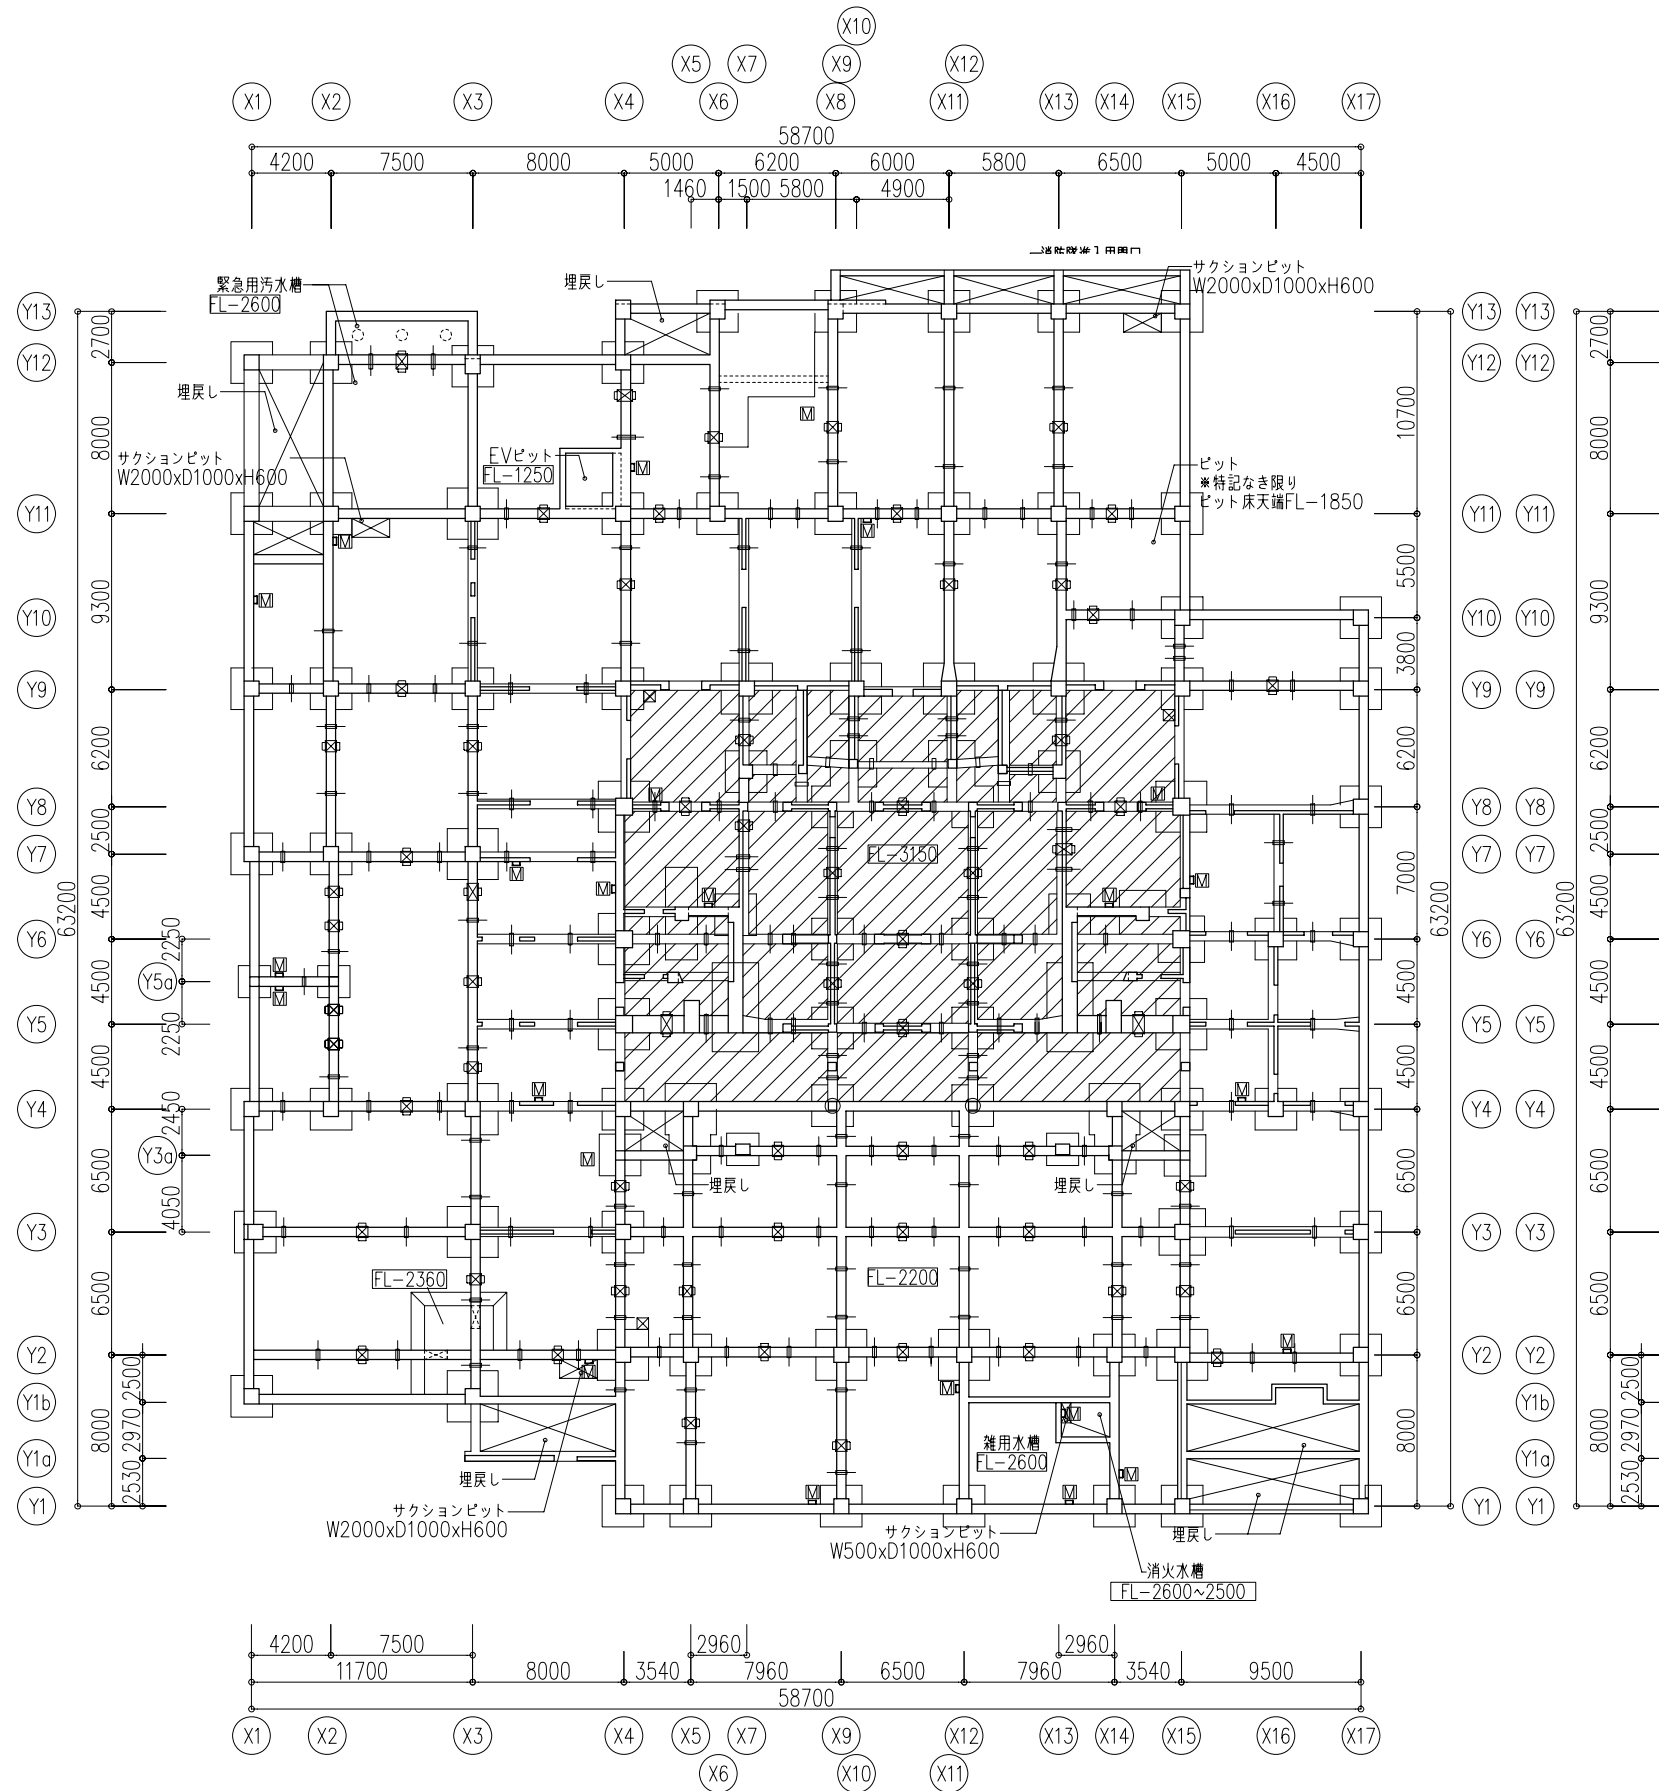

■凡例

人孔：600φ 通気管：塩ビ150φ/2 通気管：塩ビ100φ	<p>A ELVピット</p> <p>B 駐車場下ピット</p> <p>C 汚水</p> <p>D 雑排水</p> <p>E 雨水貯留</p> <p>F 受水雑排水</p> <p>G 消火</p> <p>H 熱源機室下部ピット</p>	<p>I 厨房除害設備</p> <p>J 実験排水処理</p> <p>K 雑用水槽 (貯水)</p> <p>L 雑用水</p> <p>M 汚水処理パネル二重床 (汚水処理パネル100+昇スコンクリート100以上)</p>	<p>⊗ 人孔：600φ</p> <p>— 通気管 塩ビ150φ/2</p> <p>— 通気管 塩ビ100φ</p> <p>⊠ サクショピット (W2000xD1000xH600)</p>	<p>(M) 上部マンホールを示す (600φ・600角)</p> <p>□ タラップA</p>	SUS19φ W=400 100φ SUS22φ W=400 人孔 600φ 通気管 150φ/2
---------------------------------------	---	--	--	--	--